



ประกาศเทศบาลตำบลสามงาม

เรื่อง ประกวดราคาจ้างก่อสร้างระบบประปาหมู่บ้าน ถนนพหลารินทร์ ซอย ๒ หมู่ที่ ๓ ตำบลสามงาม ด้วย
วิธีประกวดราคาอิเล็กทรอนิกส์ (e-bidding)

เทศบาลตำบลสามงาม มีความประสงค์จะประกวดราคาจ้างก่อสร้างระบบประปาหมู่บ้าน
ถนนพหลารินทร์ ซอย ๒ หมู่ที่ ๓ ตำบลสามงาม เพื่อจ้างเหมาภารกิจก่อสร้างระบบประปาหมู่บ้าน หอดังเหล็ก
สำเร็จรูป ขนาด ๓๐ ลูกบาศก์เมตร และชุดเจาะบ่อภาคตัด ขนาดเส้นผ่านศูนย์กลาง ๖ นิ้ว ลึก ๒๐๐ เมตร
พร้อมอุปกรณ์สูบน้ำ (ตามแบบแปลนเทศบาลตำบลสามงามกำหนด) พร้อมป้ายประชาสัมพันธ์โครงการ
จำนวน ๑ ป้าย ภายในวงเงินงบประมาณ ๑,๗๑๙,๐๐๐ บาท (หนึ่งล้านเจ็ดแสนหนึ่งหมื่นเก้าพันบาทถ้วน)
ราคากลางของงานก่อสร้างในการประกวดราคารั้งนี้เป็นเงินทั้งสิ้น ๑,๗๒๐,๐๗๑.๐๔ บาท (หนึ่งล้านเจ็ดแสน
สองหมื่นเจ็ดสิบเอ็ดบาทสี่สตางค์)

ผู้ยื่นข้อเสนอจะต้องมีคุณสมบัติ ดังต่อไปนี้

๑. มีความสามารถตามกฎหมาย

๒. ไม่เป็นบุคคลล้มละลาย

๓. ไม่มีอยู่ระหว่างเลิกกิจการ

๔. ไม่เป็นบุคคลซึ่งอยู่ระหว่างถูกระงับการยื่นข้อเสนอหรือทำสัญญากับหน่วยงานของรัฐไว้
ชั่วคราว เนื่องจากเป็นผู้ที่ไม่ผ่านเกณฑ์การประเมินผลการปฏิบัติงานของผู้ประกอบการตามระเบียบ ที่
รัฐมนตรีว่าการกระทรวงการคลังกำหนดตามที่ประกาศเผยแพร่ในระบบเครือข่ายสารสนเทศของกรมบัญชี
กลาง

๕. ไม่เป็นบุคคลซึ่งถูกระบุข้อไว้ในบัญชีรายชื่อผู้ทิ้งงานและได้แจ้งเวียนชื่อให้เป็นผู้ทิ้งงาน
ของหน่วยงานของรัฐในระบบเครือข่ายสารสนเทศของกรมบัญชีกลาง ซึ่งรวมถึงนิติบุคคลที่ผู้ทิ้งงานเป็นหุ้นส่วน
ผู้จัดการ กรรมการผู้จัดการ ผู้บริหาร ผู้มีอำนาจในการดำเนินงานในกิจการของนิติบุคคลนั้นด้วย

๖. มีคุณสมบัติและไม่ลักษณะดังต่อไปนี้ตามที่คณะกรรมการนโยบายการจัดซื้อจัดจ้างและ
การบริหารพัสดุภาครัฐกำหนดในราชกิจจานุเบกษา

๗. เป็นนิติบุคคลผู้มีอาชีพรับจ้างงานที่ประกวดราคาอิเล็กทรอนิกส์ดังกล่าว

๘. ไม่เป็นผู้มีผลประโยชน์ร่วมกันกับผู้ยื่นข้อเสนอราคายื่นที่เข้ายื่นข้อเสนอให้แก่เทศบาล

ตำบลสามงาม ณ วันประการประกราคาอิเล็กทรอนิกส์ หรือไม่เป็นผู้กระทำการอันเป็นการขัดขวางการ
แข่งขันราคาย่างเป็นธรรม ในประกราคาอิเล็กทรอนิกส์ครั้งนี้

๙. ไม่เป็นผู้ได้รับเอกสารธิหรือความคุ้มกัน ซึ่งอาจปฏิเสธไม่ยอมขึ้นศาลไทย เว้นแต่วัสดุของ
ผู้ยื่นข้อเสนอได้มีคำสั่งสละเอกสารธิและความคุ้มกันเข่นวันนั้น

๑๐. ผู้ยื่นข้อเสนอต้องมีผลงานก่อสร้างประเภทเดียวกันกับผลงานที่ประกราคาจ้าง
ก่อสร้างในวงเงินไม่น้อยกว่า ๖๘๗,๐๐๐.๐๐ บาท (หกแสนแปดหมื่นเจ็ดพันบาทถ้วน) และเป็นผลงานที่เป็น^{คุณสมบัติ} คุณสมบัติโดยตรงกับหน่วยงานของรัฐ หรือหน่วยงานเอกชนที่ เทศบาลตำบลสามงาม เชื่อถือ

๑๑. ผู้ยื่นข้อเสนอที่ยื่นข้อเสนอในรูปแบบของ "กิจการร่วมค้า" ต้องมีคุณสมบัติดังนี้
กรณีที่ข้อตกลงระหว่างผู้เข้าร่วมค้ากำหนดให้ผู้เข้าร่วมค้ารายได้รายหนึ่งเป็นผู้เข้าร่วม
ค้าหลัก ข้อตกลงระหว่างผู้เข้าร่วมค้าจะต้องมีการกำหนดสัดส่วนหน้าที่และความรับผิดชอบในปริมาณงาน
สิ่งของ หรือมูลค่าตามลัญญาของผู้เข้าร่วมค้าหลักมากกว่าผู้เข้าร่วมค้ารายอื่นทุกราย

กรณีที่ข้อตกลงระหว่างผู้เข้าร่วมค้ากำหนดให้ผู้เข้าร่วมค้ารายได้รายหนึ่งเป็นผู้เข้าร่วม
ค้าหลัก กิจการร่วมค้านั้นต้องใช้ผลงานของผู้เข้าร่วมค้าหลักรายเดียวเป็นผลงานของกิจการร่วมค้าที่ยื่นข้อ^{เสนอ}

สำหรับข้อตกลงระหว่างผู้เข้าร่วมค้าที่ไม่ได้กำหนดให้ผู้เข้าร่วมค้ารายได้เป็นผู้เข้าร่วมค้า
หลัก ผู้เข้าร่วมค้าทุกรายจะต้องมีคุณสมบัติครบถ้วนตามเงื่อนไขที่กำหนดไว้ในเอกสารเชิญชวน หรือหนังสือ^{เชิญชวน}

กรณีที่ข้อตกลงระหว่างผู้เข้าร่วมค้ากำหนดให้มีการมอบหมายผู้เข้าร่วมค้ารายได้ราย
หนึ่งเป็นผู้ยื่นข้อเสนอ ในนามกิจการร่วมค้า การยื่นข้อเสนอดังกล่าวไม่ต้องมีหนังสือมอบอำนาจ

สำหรับข้อตกลงระหว่างผู้เข้าร่วมค้าที่ไม่ได้กำหนดให้ผู้เข้าร่วมค้ารายได้เป็นผู้ยื่นข้อ^{เสนอ}
ผู้เข้าร่วมค้าทุกรายจะต้องลงลายมือชื่อในหนังสือมอบอำนาจให้ผู้เข้าร่วมค้ารายได้รายหนึ่งเป็นผู้ยื่นข้อ^{เสนอ}
ในนามกิจการร่วมค้า

๑๒. ผู้ยื่นข้อเสนอต้องลงทะเบียนที่มีข้อมูลถูกต้องครบถ้วนในระบบจัดซื้อจัดจ้างภาครัฐด้วย^{อิเล็กทรอนิกส์ (Electronic Government Procurement : e-GP)} ของกรมบัญชีกลาง

๑๓. ผู้ยื่นข้อเสนอต้องมีมูลค่าสุทธิของกิจการ ดังนี้

(๑) กรณีผู้ยื่นข้อเสนอเป็นนิติบุคคลที่จัดตั้งขึ้นตามกฎหมายไทยซึ่งได้จดทะเบียนเกิน
กว่า ๑ ปี ต้องมีมูลค่าสุทธิของกิจการ จากผลต่างระหว่างสินทรัพย์สุทธิหักด้วยหนี้สินสุทธิ ที่ปรากฏในงบแสดง
ฐานะการเงินที่มีการตรวจรับรองแล้ว ซึ่งจะต้องแสดงค่าเป็นบาท ๑ ปีสุดท้ายก่อนวันยื่นข้อเสนอ

(๒) กรณีผู้ยื่นข้อเสนอเป็นนิติบุคคลที่จัดตั้งขึ้นตามกฎหมายไทย ซึ่งยังไม่มีการรายงาน
งบแสดงฐานะการเงินกับกรมพัฒนาธุรกิจการค้า ให้พิจารณาการกำหนดมูลค่าของทุนจดทะเบียน โดยผู้ยื่นข้อ^{เสนอ}
จะต้องมีทุนจดทะเบียนที่เรียกชำระมูลค่าหุ้นแล้ว ณ วันที่ยื่นข้อเสนอ ไม่ต่ำกว่า ๑ ล้านบาท

(๓) สำหรับการจัดซื้อจัดจ้างครั้งหนึ่งที่มีวงเงินเกิน ๕๐๐,๐๐๐ บาทขึ้นไป กรณีผู้ยื่นข้อ^{เสนอ}
เป็นบุคคลธรรมดา โดยพิจารณาจากหนังสือรับรองบัญชีเงินฝาก ไม่เกิน ๙๐ วันก่อนวันยื่นข้อเสนอ โดย

ต้องมีเงินฝากคงเหลือในบัญชีธนาคารเป็นมูลค่า ๑ ใน ๔ ของมูลค่างบประมาณของโครงการหรือรายการที่ยื่นข้อเสนอในแต่ละครั้ง และหากเป็นผู้ชนะการจัดซื้อจัดจ้างหรือเป็นผู้ได้รับการคัดเลือกจะต้องแสดงบัญชีเงินฝากที่มีมูลค่าตั้งกล่าวอีกครั้งหนึ่งในวันลงนามในสัญญา

(๔) กรณีที่ผู้ยื่นข้อเสนอไม่มีมูลค่าสุทธิของกิจการหรือทุนจดทะเบียน หรือมีแต่ไม่เพียงพอที่จะ เข้ายื่นข้อเสนอ ผู้ยื่นข้อเสนอสามารถขอวงเงินสินเชื่อ โดยต้องมีวงเงินสินเชื่อ ๑ ใน ๔ ของมูลค่างบประมาณของโครงการหรือรายการที่ยื่นข้อเสนอในครั้งนั้น (สินเชื่อที่ธนาคารภายในประเทศไทย หรือบริษัทเงินทุนหรือบริษัทเงินทุนหลักทรัพย์ที่ได้รับอนุญาตให้ประกอบกิจการเงินทุนเพื่อการพาณิชย์ และประกอบธุรกิจค้าประภัณฑ์ตามประกาศของธนาคารแห่งประเทศไทย ตามรายชื่อบริษัทเงินทุนที่ธนาคารแห่งประเทศไทยแจ้งให้ทราบ โดยพิจารณาจากยอดเงินรวมของวงเงินสินเชื่อที่สำนักงานใหญ่รับรอง หรือที่สำนักงานสาขา รับรอง (กรณีได้รับมอบอำนาจจากสำนักงานใหญ่) ซึ่งออกให้แก่ผู้ยื่นข้อเสนอ นับถึงวันยื่นข้อเสนอไม่เกิน ๘๐ วัน)

(๕) กรณีตาม (๑) - (๔) ยกเว้นสำหรับกรณีดังต่อไปนี้

(๕.๑) กรณีที่ผู้ยื่นข้อเสนอเป็นหน่วยงานของรัฐ

(๕.๒) นิติบุคคลที่จัดตั้งขึ้นตามกฎหมายไทยที่อยู่ระหว่างการพื้นฟูกิจการตามพระราชบัญญัติลงลาย (ฉบับที่ ๑๐) พ.ศ. ๒๕๖๑

(๕.๓) งานจ้างก่อสร้าง ที่กรมบัญชีกลางได้ขึ้นทะเบียนผู้ประกอบการงานก่อสร้าง

แล้ว และงานจ้างก่อสร้างที่หน่วยงานของรัฐได้มีการจัดทำบัญชีผู้ประกอบการงานก่อสร้างที่มีคุณสมบัติ เป็นตนไว้แล้ว ก่อนวันที่พระราชบัญญัติการจัดซื้อจัดจ้างและการบริหารพัสดุภาครัฐมีผลใช้บังคับ

ผู้ยื่นข้อเสนอต้องยื่นข้อเสนอและเสนอราคาทางระบบจัดซื้อจัดจ้างภาครัฐด้วยอิเล็กทรอนิกส์ ในวันที่ ๒ ตุลาคม ๒๕๖๗ ระหว่างเวลา ๐๙.๐๐ น. ถึง ๑๒.๐๐ น.

ผู้สนใจสามารถขอรับเอกสารประกวดราคาอิเล็กทรอนิกส์ โดยดาวน์โหลดเอกสารทางระบบจัดซื้อจัดจ้างภาครัฐด้วยอิเล็กทรอนิกส์ หัวขอ ค้นหาประกาศจัดซื้อจัดจ้างได้ตั้งแต่วันที่ประกาศจนถึงวันเสนอราคา

ผู้ยื่นข้อเสนอสามารถจัดเตรียมเอกสารข้อเสนอได้ตั้งแต่วันที่ประกาศจนถึงวันเสนอราคา

ผู้สนใจสามารถดูรายละเอียดได้ที่เว็บไซต์ www.samngarm-np.go.th หรือ www.gprocurement.go.th หรือสอบถามทางโทรศัพท์หมายเลข ๐-๓๔๓๑-๐๒๐๐ ในวันและเวลาราชการ

ประกาศ ณ วันที่ ๑๙ กันยายน พ.ศ. ๒๕๖๗

(นายสมรักษ์ มีใจดี)

นายกเทศมนตรีตำบลสามจ่าม



เอกสารประกวดราคาจ้างก่อสร้างด้วยการประกวดราคาอิเล็กทรอนิกส์ (e-bidding)

เลขที่ ๑๖/๒๕๖๗




พร้อมป้ายประชาสัมพันธ์โครงการ จำนวน ๑ ป้าย ภายในวงเงินงบประมาณ ๑,๗๑๙,๐๐๐ บาท (หนึ่งล้านเจ็ด
แสนหนึ่งหมื่นเก้าพันบาทถ้วน) ราคากลางของงานก่อสร้างในการประกวดราคารั้งนี้เป็นเงินทั้งสิ้น
๑,๗๒๐,๐๗๑.๐๔ บาท (หนึ่งล้านเจ็ดแสนสองหมื่นเจ็ดสิบเอ็ดบาทสี่สตางค์) ด้วยวิธีประกวดราคา
อิเล็กทรอนิกส์ (e-bidding) โดยมีข้อแนะนำและข้อกำหนดดังต่อไปนี้

๑. เอกสารแนบท้ายเอกสารประกวดราคาอิเล็กทรอนิกส์

- ๑.๑ ร่างรายละเอียดขอบเขตของงานทั้งโครงการ (Terms of Reference : TOR)
- ๑.๒ แบบใบเสนอราคาที่กำหนดไว้ในระบบจัดซื้อจ้างภาครัฐด้วยอิเล็กทรอนิกส์
- ๑.๓ แบบสัญญาจ้างก่อสร้าง
- ๑.๔ แบบหนังสือค้ำประกัน
 - (๑) หลักประกันสัญญา
- ๑.๕ สัญญาปรับราคา
- ๑.๖ บทนิยาม
 - (๑) ผู้ที่มีผลประโยชน์ร่วมกัน
 - (๒) การขัดขวางการแข่งขันอย่างเป็นธรรม
- ๑.๗ แบบบัญชีเอกสารที่กำหนดไว้ในระบบจัดซื้อจ้างภาครัฐด้วยอิเล็กทรอนิกส์
 - (๑) บัญชีเอกสารส่วนที่ ๑
 - (๒) บัญชีเอกสารส่วนที่ ๒
- ๑.๘ แผนการใช้พัสดุที่ผลิตภัณฑ์และแผนการใช้เหล็กที่ผลิตภัณฑ์ในประเทศไทย

๑.๙ แผนการทำงาน

๑.๑๐ รายการ

๑.๑๑ TOR

๒. คุณสมบัติของผู้ยื่นข้อเสนอ

๒.๑ มีความสามารถตามกฎหมาย

๒.๒ ไม่เป็นบุคคลมิชอบด้วยกฎหมาย

๒.๓ ไม่อยู่ระหว่างเลิกกิจการ

๒.๔ ไม่เป็นบุคคลซึ่งอยู่ระหว่างถูกตรวจสอบหรือทำสัญญาภัยงานของรัฐไว้ชั่วคราว เนื่องจากเป็นผู้ที่ไม่ผ่านเกณฑ์การประเมินผลการปฏิบัติงานของผู้ประกอบการตามระเบียบที่รัฐมนตรีว่าการกระทรวงการคลังกำหนดตามที่ประกาศเผยแพร่ในระบบเครือข่ายสารสนเทศของกรมบัญชีกลาง

๒.๕ ไม่เป็นบุคคลซึ่งถูกระบุข้อไว้ในบัญชีรายชื่อผู้ที่งานและได้แจ้งเวียนชื่อให้เป็นผู้ที่งานของหน่วยงานของรัฐในระบบเครือข่ายสารสนเทศของกรมบัญชีกลาง ซึ่งรวมถึงนิติบุคคลที่ผู้ที่งานเป็นหุ้นส่วนผู้จัดการ กรรมการผู้จัดการ ผู้บริหาร ผู้มีอำนาจในการดำเนินงานในกิจการของนิติบุคคลนั้นด้วย

๒.๖ มีคุณสมบัติและไม่มีลักษณะต้องห้ามตามที่คณะกรรมการนโยบายการจัดซื้อจัดจ้าง และการบริหารพัสดุภาครัฐกำหนดในราชกิจจานุเบกษา

๒.๗ เป็นนิติบุคคลผู้มีอาชีพรับจ้างงานที่ประกวดราคาอิเล็กทรอนิกส์ดังกล่าว

๒.๘ ไม่เป็นผู้มีผลประโยชน์ร่วมกันกับผู้ยื่นข้อเสนอรายอื่นที่เข้ายื่นข้อเสนอให้แก่เทศบาล ณ วันประกาศประกวดราคาอิเล็กทรอนิกส์ หรือไม่เป็นผู้กระทำการอันเป็นการขัดขวาง การแข่งขันอย่างเป็นธรรมในการประกวดราคาอิเล็กทรอนิกส์ครั้งนี้

๒.๙ ไม่เป็นผู้ได้รับเอกสารซึ่หรือความคุ้มกัน ซึ่งอาจปฏิเสธไม่ยอมซื้อขาย เว้นแต่รัฐบาล ของผู้ยื่นข้อเสนอได้มีคำสั่งให้สละเอกสารซึ่หรือความคุ้มกัน เช่นวันนั้น

๒.๑๐ ผู้ยื่นข้อเสนอต้องมีผลงานก่อสร้างประเภทเดียวกันกับผลงานที่ประกวดราคาจ้าง ก่อสร้างในวงเงินไม่น้อยกว่า ๖๘๗,๐๐๐.๐๐ บาท (หกแสนแปดหมื่นเจ็ดพันบาทถ้วน) และเป็นผลงานที่เป็นคุณภาพโดยตรงกับหน่วยงานของรัฐ หรือหน่วยงานเอกชนที่ เทศบาลดำเนินการตามปกติ

๒.๑๑ กิจการร่วมค้าที่ยื่นข้อเสนอในรูปแบบของ "กิจการร่วมค้า" ต้องมีคุณสมบัติดังนี้ กรณีที่ข้อตกลงระหว่างผู้เข้าร่วมค้ากำหนดให้ผู้เข้าร่วมค้ารายได้รายหนึ่งเป็นผู้เข้าร่วมค้าหลัก ข้อตกลงระหว่างผู้เข้าร่วมค้าจะต้องมีการกำหนดสัดส่วนหน้าที่และความรับผิดชอบในปริมาณงาน สิ่งของหรือมูลค่าตามสัญญาของผู้เข้าร่วมค้าหลักมากกว่าผู้เข้าร่วมค้ารายอื่นทุกราย

กรณีที่ข้อตกลงระหว่างผู้เข้าร่วมค้ากำหนดให้ผู้เข้าร่วมค้ารายได้รายหนึ่งเป็นผู้เข้าร่วมค้าหลัก กิจการร่วมค้านั้นต้องใช้ผลงานของผู้เข้าร่วมค้าหลักรายเดียวเป็นผลงานของกิจการร่วมค้าที่ยื่นข้อเสนอ

สำหรับข้อตกลงระหว่างผู้เข้าร่วมค้าที่ไม่ได้กำหนดให้ผู้เข้าร่วมค้ารายได้เป็นผู้เข้า

ร่วมค้าหลัก ผู้เข้าร่วมค้าทุกรายจะต้องมีคุณสมบัติครบถ้วนตามเงื่อนไขที่กำหนดไว้ในเอกสารเชิญชวน หรือ
หนังสือเชิญชวน

กรณีที่ข้อตกลงระหว่างผู้เข้าร่วมค้ากำหนดให้มีการมอบหมายผู้เข้าร่วมค้ารายได้
รายหนึ่งเป็นผู้ยื่นข้อเสนอ ในนามกิจการร่วมค้า การยื่นข้อเสนอต้องกล่าวไม่ต้องมีหนังสือมอบอำนาจ
สำหรับข้อตกลงระหว่างผู้เข้าร่วมค้าที่ไม่ได้กำหนดให้ผู้เข้าร่วมค้ารายได้เป็นผู้ยื่น
ข้อเสนอ ผู้เข้าร่วมค้าทุกรายจะต้องลงลายมือชื่อในหนังสือมอบอำนาจให้ผู้เข้าร่วมค้ารายได้รายหนึ่งเป็นผู้ยื่น
ข้อเสนอ ในนามกิจการร่วมค้า

๒.๑๒ ผู้ยื่นข้อเสนอต้องลงทะเบียนที่มีข้อมูลลูกค้าทั่วไปในระบบจัดซื้อจัดจ้างภาค
รัฐด้วย อิเล็กทรอนิกส์ (Electronic Government Procurement : e-GP) ของกรมบัญชีกลาง

๒.๓ ผู้ยื่นข้อเสนอต้องมีมูลค่าสุทธิของกิจการ ดังนี้

(๑) กรณีผู้ยื่นข้อเสนอเป็นนิติบุคคลที่จัดตั้งขึ้นตามกฎหมายไทยซึ่งได้จดทะเบียน
เกินกว่า ๑ ปี ต้องมีมูลค่าสุทธิของกิจการ จากผลต่างระหว่างสินทรัพย์สุทธิหักด้วยหนี้สินสุทธิ ที่ปรากฏในงบ
แสดงฐานะการเงินที่มีการตรวจรับรองแล้ว ซึ่งจะต้องแสดงค่าเป็นบาท ๑ ปีสุดท้ายก่อนวันยื่นข้อเสนอ

(๒) กรณีผู้ยื่นข้อเสนอเป็นนิติบุคคลที่จัดตั้งขึ้นตามกฎหมายไทย ซึ่งยังไม่มีการ
รายงานงบแสดงฐานะการเงินกับกรมพัฒนาธุรกิจการค้า ให้พิจารณาการกำหนดมูลค่าของทุนจดทะเบียน โดย
ผู้ยื่นข้อเสนอจะต้องมีทุนจดทะเบียนที่เรียกชำระมูลค่าหุ้นแล้ว ณ วันที่ยื่นข้อเสนอ ไม่ต่ำกว่า ๑ ล้านบาท

(๓) สำหรับการจัดซื้อจัดจ้างครั้งหนึ่งที่มีวงเงินเกิน ๕๐๐,๐๐๐ บาทขึ้นไป กรณีผู้
ยื่นข้อเสนอเป็นบุคคลธรรมดา โดยพิจารณาจากหนังสือรับรองบัญชีเงินฝาก ไม่เกิน ๙๐ วันก่อนวันยื่นข้อ^๔
เสนอ โดยต้องมีเงินฝากคงเหลือในบัญชีธนาคารเป็นมูลค่า ๑ ใน ๔ ของมูลค่างบประมาณของโครงการหรือ
รายการที่ยื่นข้อเสนอในแต่ละครั้ง และหากเป็นผู้ชนะการจัดซื้อจัดจ้างหรือเป็นผู้ได้รับการคัดเลือกจะต้อง^๕
แสดงบัญชีเงินฝากที่มีมูลค่าตั้งกล่าวอีกครั้งหนึ่งในวันลงนามในสัญญา

(๔) กรณีที่ผู้ยื่นข้อเสนอไม่มีมูลค่าสุทธิของกิจการหรือทุนจดทะเบียน หรือมีแต่ไม่
เพียงพอที่จะ เข้ายื่นข้อเสนอ ผู้ยื่นข้อเสนอสามารถขอวงเงินสินเชื่อ โดยต้องมีวงเงินสินเชื่อ ๑ ใน ๔ ของมูลค่า^๖
งบประมาณของโครงการหรือรายการที่ยื่นข้อเสนอในครั้งนั้น (สินเชื่อที่ธนาคารภายใต้ประเทศไทย หรือบริษัทเงิน
ทุนหรือบริษัทเงินทุนหลักทรัพย์ที่ได้รับอนุญาตให้ประกอบกิจการเงินทุนเพื่อการพาณิชย์ และประกอบธุรกิจ
ค้าประภันตามประกาศของธนาคารแห่งประเทศไทย ตามรายชื่อบริษัทเงินทุนที่ธนาคารแห่งประเทศไทยแจ้ง^๗
เวียนให้ทราบ โดยพิจารณาจากยอดเงินรวมของวงเงินสินเชื่อที่สำนักงานใหญ่รับรอง หรือที่สำนักงานสาขา
รับรอง (กรณีได้รับมอบอำนาจจากสำนักงานใหญ่) ซึ่งออกให้แก่ผู้ยื่นข้อเสนอ นับถึงวันยื่นข้อเสนอไม่เกิน ๙๐
วัน)

(๕) กรณีตาม (๑) - (๔) ยกเว้นสำหรับกรณีดังต่อไปนี้

(๕.๑) กรณีที่ผู้ยื่นข้อเสนอเป็นหน่วยงานของรัฐ

(๕.๒) นิติบุคคลที่จัดตั้งขึ้นตามกฎหมายไทยที่อยู่ระหว่างการพื้นฟูกิจการ

(๔.๓) งานจ้างก่อสร้าง ที่กรมบัญชีกลางได้เขียนทะเบียนผู้ประกอบการงานก่อสร้างแล้ว และงานจ้างก่อสร้างที่หน่วยงานของรัฐได้มีการจัดทำบัญชีผู้ประกอบการงานก่อสร้างที่มีคุณสมบัติเบื้องต้นไว้แล้ว ก่อนวันที่พระราชบัญญัติการจัดซื้อจัดจ้างและการบริหารพัสดุภาครัฐมีผลใช้บังคับ

๓. หลักฐานการยื่นข้อเสนอ

ผู้ยื่นข้อเสนอจะต้องเสนอเอกสารหลักฐานยื่นมาพร้อมกับการเสนอราคาทางระบบจัดซื้อจัดจ้างภาครัฐด้วยอิเล็กทรอนิกส์ โดยแยกเป็น ๒ ส่วน คือ

๓.๑ ส่วนที่ ๑ อย่างน้อยต้องมีเอกสารดังต่อไปนี้

(๑) ในกรณีผู้ยื่นข้อเสนอเป็นนิติบุคคล

(ก) ห้างหุ้นส่วนสามัญหรือห้างหุ้นส่วนจำกัด ให้ยื่นสำเนาหนังสือรับรองการจดทะเบียนนิติบุคคล บัญชีรายรับหุ้นส่วนผู้จัดการ ผู้มีอำนาจควบคุม (ถ้ามี) จดทะเบียนนิติบุคคล หนังสือปริคณฑ์สนธิ บัญชีรายรับหุ้นส่วนผู้จัดการ ผู้มีอำนาจควบคุม (ถ้ามี) และบัญชีผู้ถือหุ้นรายใหญ่ (ถ้ามี)

(๒) ในกรณีผู้ยื่นข้อเสนอเป็นบุคคลธรรมดาหรือคณะบุคคลที่มิใช่นิติบุคคล ให้ยื่นสำเนาบัตรประจำตัวประชาชนของผู้นั้น สำเนาข้อตกลงที่แสดงถึงการเข้าเป็นหุ้นส่วน (ถ้ามี) สำเนาบัตรประจำตัวประชาชนของผู้เป็นหุ้นส่วน หรือสำเนาหนังสือเดินทางของผู้เป็นหุ้นส่วนที่มิได้ถือสัญชาติไทย

(๓) ในกรณีผู้ยื่นข้อเสนอเป็นผู้ยื่นข้อเสนอร่วมกันในฐานะเป็นผู้ร่วมค้า ให้ยื่นสำเนาสัญญาของการเข้าร่วมค้า และเอกสารตามที่ระบุไว้ใน (๑) หรือ (๒) ของผู้ร่วมค้า แล้วแต่กรณี

(๔) ผู้ยื่นข้อเสนอต้องแสดงหลักฐานเกี่ยวกับมูลค่าสุทธิของกิจการ ดังนี้

(๔.๑) ในกรณีผู้ยื่นข้อเสนอเป็นนิติบุคคล ให้ยื่นงบแสดงฐานะการเงินที่มีการรับรองแล้วของ ๑ ปีสุดท้ายก่อนวันยื่นข้อเสนอ โดยให้ยื่นขณะเข้าเสนอราคา

(๔.๒) ในกรณีผู้ยื่นข้อเสนอเป็นบุคคลธรรมดา ให้ยื่นหนังสือรับรองบัญชีเงินฝาก ไม่เกิน ๘๐ วัน นับถึงวันยื่นข้อเสนอหรือวันลงนามในสัญญา โดยให้ยื่นขณะเข้าเสนอราคา และจะต้องแสดงหนังสือรับรองบัญชีเงินฝากที่มีมูลค่าตั้งแต่กว่าอีกครึ่งหนึ่งในวันลงนามในสัญญา

(๔.๓) กรณีที่ผู้ยื่นข้อเสนอไม่มีมูลค่าสุทธิของกิจการและทุนจดทะเบียน หรือมีแต่ไม่เพียงพอที่จะเข้ายื่นข้อเสนอ ให้ยื่นสำเนาหนังสือรับรองงบเงินสินเชื่อ (สินเชื่อที่ธนาคารภายใต้กฎหมายของประเทศไทย) ที่ได้รับอนุญาตให้ประกอบกิจการเงินทุนเพื่อการประกอบธุรกิจค้าประภัณฑ์เงินทุน ห้ามนำหุ้นที่ได้รับอนุญาตให้ประกอบกิจการเงินทุนเพื่อการพาณิชย์และประกอบธุรกิจค้าประภัณฑ์เงินทุนห้ามนำหุ้นที่ได้รับอนุญาตให้ประกอบกิจการเงินทุนเพื่อการธนาคารแห่งประเทศไทยแจ้งเรียนให้ทราบ โดยพิจารณาจากยอดเงินรวมของงบเงินสินเชื่อที่สำนักงานใหญ่ รับรองหรือที่สำนักงานสาขาที่รับรอง (กรณีได้รับมอบอำนาจจากสำนักงานใหญ่) ซึ่งออกให้แก่ผู้ยื่นข้อเสนอ นับถึงวันยื่นข้อเสนอไม่เกิน ๘๐ วัน)

(๕) สำเนาใบสำคัญแสดงการจดทะเบียนพาณิชย์

(๖) สำเนาใบทะเบียนภาษีมูลค่าเพิ่ม

(๗) สำเนาแบบแสดงการลงทะเบียนในระบบ e-GP

(๘) สำเนาบัตรประจำตัวประชาชน

(๙) สำเนาทะเบียนบ้าน

(๑๐) บัญชีเอกสารส่วนที่ ๑ ทั้งหมดที่ได้ยื่นพร้อมกับการเสนอราคาทางระบบ

จัดซื้อจัดจ้างภาครัฐด้วยอิเล็กทรอนิกส์ ตามแบบในข้อ ๑.๗ (๑) โดยไม่ต้องแนบในรูปแบบ PDF File

(Portable Document Format)

ทั้งนี้ เมื่อผู้ยื่นข้อเสนอดำเนินการแนบไฟล์เอกสารตามบัญชีเอกสารส่วนที่

๑ ครบถ้วน ถูกต้องแล้ว ระบบจัดซื้อจัดจ้างภาครัฐด้วยอิเล็กทรอนิกส์จะสร้างบัญชีเอกสารส่วนที่ ๑ ตามแบบ ในข้อ ๑.๗ (๑) ให้โดยผู้ยื่นข้อเสนอไม่ต้องแนบบัญชีเอกสารส่วนที่ ๑ ดังกล่าวในรูปแบบ PDF File (Portable Document Format)

๓.๒ ส่วนที่ ๒ อย่างน้อยต้องมีเอกสารดังต่อไปนี้

(๑) ในกรณีที่ผู้ยื่นข้อเสนอขอรับมอบอำนาจให้บุคคลอื่นกระทำการแทนให้แนบหนังสือมอบอำนาจซึ่งติดอากรและตามกฎหมาย โดยมีหลักฐานแสดงตัวตนของผู้มอบอำนาจและผู้รับมอบอำนาจ ทั้งนี้หากผู้รับมอบอำนาจเป็นบุคคลธรรมดายังเป็นผู้ที่บรรลุนิติภาวะตามกฎหมายแล้วเท่านั้น

(๒) สำเนาหนังสือรับรองผลงานก่อสร้าง

(๓) สำเนาหนังสือรับรองสินค้า Made in Thailand ของภาครัฐสหกรณ์

แห่งประเทศไทย (ถ้ามี)

(๔) สำเนาใบขึ้นทะเบียนผู้ประกอบการวิสาหกิจขนาดกลางและขนาดย่อม (SMEs) (ถ้ามี)

(๕) บัญชีเอกสารส่วนที่ ๒ ทั้งหมดที่ได้ยื่นพร้อมกับการเสนอราคาทางระบบจัดซื้อจัดจ้างภาครัฐด้วยอิเล็กทรอนิกส์ตามแบบในข้อ ๑.๗ (๒) โดยไม่ต้องแนบในรูปแบบ PDF File (Portable Document Format)

ทั้งนี้ เมื่อผู้ยื่นข้อเสนอดำเนินการแนบไฟล์เอกสารตามบัญชีเอกสารส่วนที่ ๒

ครบถ้วน ถูกต้องแล้ว ระบบจัดซื้อจัดจ้างภาครัฐด้วยอิเล็กทรอนิกส์จะสร้างบัญชีเอกสารส่วนที่ ๒ ตามแบบในข้อ ๑.๗ (๒) ให้โดยผู้ยื่นข้อเสนอไม่ต้องแนบบัญชีเอกสารส่วนที่ ๒ ดังกล่าวในรูปแบบ PDF File (Portable Document Format)

๔. การเสนอราคา

๔.๑ ผู้ยื่นข้อเสนอต้องยื่นข้อเสนอ และเสนอราคาทางระบบจัดซื้อจัดจ้างภาครัฐด้วยอิเล็กทรอนิกส์ตามที่กำหนดไว้ในเอกสารประกวดราคาอิเล็กทรอนิกส์นี้ โดยไม่มีเงื่อนไขเด็ดขาด แล้วจะต้องกรอกข้อความให้ถูกต้องครบถ้วน พร้อมทั้งหลักฐานแสดงตัวตนและทำการยืนยันตัวตนของผู้ยื่นข้อเสนอ โดยไม่ต้องแนบใบเสนอราคาในรูปแบบ PDF File (Portable Document Format)

๔.๒ ให้ผู้ยื่นข้อเสนอกรอกรายละเอียดการเสนอราคาในใบเสนอราคาตามแบบเอกสารประกวดราคาจ้างก่อสร้างด้วยวิธีประกวดราคาอิเล็กทรอนิกส์ (e-bidding) ข้อ ๑.๒ ให้ครบถ้วน

โดยไม่ต้องยื่น ใบแจ้งปริมาณงานและราคากล่องบัญชีรายการก่อสร้าง ในรูปแบบ PDF File (Portable Document Format)

ในการเสนอราคาให้เสนอราคาเป็นเงินบาทและเสนอราคาได้เพียงครั้งเดียวและ
ราคาเดียว โดยเสนอราคารวม หรือราคាដ่อหน่วย หรือราคាដ่อรายการ ตามเงื่อนไขที่ระบุไว้ท้ายใบเสนอราคา
ให้ถูกต้อง ทั้งนี้ ราครารวมที่เสนอจะต้องตรงกันทั้งตัวเลขและตัวหนังสือ ถ้าตัวเลขและตัวหนังสือไม่ตรงกัน ให้
ถือตัวหนังสือเป็นสำคัญ โดยคิดราครารวมทั้งสิ้นซึ่งรวมค่าภาษีมูลค่าเพิ่ม ภาษีอากรอื่น และค่าใช้จ่ายทั้งปวงไว้
แล้ว

ราคานี้เสนอจะต้องเสนอกำหนดยื่นราคาไม่น้อยกว่า ๒๕๐ วัน ตั้งแต่วันเสนอ
ราคากโดยภายในกำหนดยื่นราคา ผู้ยื่นข้อเสนอต้องรับผิดชอบราคานี้ต้นได้เสนอไว้และจะถอนการเสนอราคา
มิได้

๔.๓ ผู้ยื่นข้อเสนอจะต้องเสนอกำหนดเวลาดำเนินการก่อสร้างแล้วเสร็จไม่เกิน ๙๐
วัน นับถัดจากวันลงนามในสัญญาจ้าง หรือวันที่ได้รับหนังสือแจ้งจาก เทศบาล ให้เริ่มทำงาน

๔.๔ ก่อนเสนอราคา ผู้ยื่นข้อเสนอควรตรวจสอบด้วยสัญญา ร่างรายละเอียดขอบเขตของ
งานทั้งโครงการ (Terms of Reference : TOR) ให้ถูกต้องและเข้าใจเอกสารประกวดราคาจ้างอิเล็กทรอนิกส์
ทั้งหมดเสียก่อนที่จะตกลงยื่นข้อเสนอตามเงื่อนไขในเอกสารประกวดราคาจ้างอิเล็กทรอนิกส์

๔.๕ ผู้ยื่นข้อเสนอจะต้องยื่นข้อเสนอและเสนอราคายังระบบจัดซื้อจ้างภาครัฐ
ด้วย อิเล็กทรอนิกส์ในวันที่ ๒ ตุลาคม ๒๕๖๗ ระหว่างเวลา ๐๙.๐๐ น. ถึง ๑๒.๐๐ น. และเวลาในการเสนอ
ราคากล้องตามเวลาของระบบจัดซื้อจ้างภาครัฐด้วยอิเล็กทรอนิกส์เป็นเดียวกัน

เมื่อพ้นกำหนดเวลาที่ผู้ยื่นข้อเสนอและเสนอราคากล้อง จะไม่รับเอกสารการยื่นข้อเสนอ และ
การเสนอราคากล้อง โดยเด็ดขาด

๔.๖ ผู้ยื่นข้อเสนอต้องจัดทำเอกสารสำหรับใช้ในการเสนอราคากในรูปแบบ
ไฟล์เอกสาร ประเภท PDF File (Portable Document Format) โดยผู้ยื่นข้อเสนอต้องเป็นผู้รับผิดชอบตรวจสอบ
ความครบถ้วน ถูกต้อง และชัดเจนของเอกสาร PDF File ก่อนที่จะยื่นยันการเสนอราคา และจึงส่งข้อมูล
(Upload) เพื่อเป็นการเสนอราคากล้อง เทศบาล ผ่านทางระบบจัดซื้อจ้างภาครัฐด้วยอิเล็กทรอนิกส์

๔.๗ คณะกรรมการพิจารณาผลการประกวดราคาอิเล็กทรอนิกส์จะดำเนินการตรวจสอบ
คุณสมบัติของผู้ยื่นข้อเสนอแต่ละรายว่า เป็นผู้ยื่นข้อเสนอที่มีผลประโยชน์ร่วมกันกับผู้ยื่นข้อเสนอรายอื่น¹
ตามข้อ ๑.๖ (๑) หรือไม่ หากปรากฏว่าผู้ยื่นข้อเสนอรายใดเป็นผู้ยื่นข้อเสนอที่มีผลประโยชน์ร่วมกันกับผู้ยื่นข้อ¹
เสนอรายอื่น คณะกรรมการฯ จะตัดรายชื่อผู้ยื่นข้อเสนอราคากล้องที่มีผลประโยชน์ร่วมกันนั้นออกจากเป็นผู้ยื่น
ข้อเสนอ

หากปรากฏต่อคณะกรรมการพิจารณาผลการประกวดราคาอิเล็กทรอนิกส์ว่า ก่อนหรือ²
ในขณะ ที่มีการพิจารณาข้อเสนอ มีผู้ยื่นข้อเสนอรายใดกระทำการอันเป็นการขัดขวางการแข่งขันอย่างเป็น
ธรรมตาม ข้อ ๑.๖ (๒) และคณะกรรมการฯ เชื่อว่ามีการกระทำอันเป็นการขัดขวางการแข่งขันอย่างเป็นธรรม²
คณะกรรมการฯ จะตัดรายชื่อผู้ยื่นข้อเสนอรายนั้นออกจากเป็นผู้ยื่นข้อเสนอ และเทศบาล จะพิจารณา

ลงโฆษณาผู้ยื่นข้อเสนอต้องกล่าวเป็นผู้ที่งาน เว้นแต่ เทศบาล จะพิจารณาเห็นว่า ผู้ยื่นข้อเสนอรายนั้น มิใช่เป็นผู้ริเริ่มให้มีการกระทำดังกล่าวและได้ให้ความร่วมมือเป็นประโยชน์ต่อการพิจารณาของเทศบาล

๔.๘ ผู้ยื่นข้อเสนอจะต้องปฏิบัติ ดังนี้

- (๑) ปฏิบัติตามเงื่อนไขที่ระบุไว้ในเอกสารประกวดราคาอิเล็กทรอนิกส์
- (๒) ราคาน้ำที่เสนอจะต้องเป็นราคาน้ำที่รวมภาษีมูลค่าเพิ่ม และภาษีอื่นๆ (ถ้ามี)
- (๓) รวมค่าใช้จ่ายทั้งปวงไว้ด้วยแล้ว
- (๔) ผู้ยื่นข้อเสนอจะต้องลงทะเบียนเพื่อเข้าสู่กระบวนการเสนอราคา ตามวันเวลา ที่กำหนด

- (๕) ผู้ยื่นข้อเสนอจะถอนการเสนอราคาที่เสนอแล้วไม่ได้
- (๖) ผู้ยื่นข้อเสนอต้องศึกษาและทำความเข้าใจในระบบและวิธีการเสนอราคา

ด้วยวิธีประกวดราคาอิเล็กทรอนิกส์ ของกรมบัญชีกลางที่แสดงไว้ในเว็บไซต์ www.gprocurement.go.th

๔.๙ คู่สัญญาต้องจัดทำแผนการทำงานมาให้ภายใน ๗ วัน นับถัดจากวันลงนามในสัญญา โดยจัดทำแผนการทำงานตามเอกสารแบบท้ายเอกสารประกวดราคาอิเล็กทรอนิกส์ เว้นแต่เป็นกรณีสัญญาที่มีวงเงินไม่เกิน ๕๐๐,๐๐๐ บาททั้งนี้ แผนการทำงานให้ถือเป็นเอกสารส่วนหนึ่งของสัญญา

๔.๑๐ ผู้ยื่นข้อเสนอที่เป็นผู้ชนะการเสนอราคาต้องจัดทำแผนการใช้พัสดุที่ผลิตในประเทศไทยและแผนการใช้เหล็กที่ผลิตในประเทศไทย โดยยื่นให้หน่วยงานของรัฐภายใน ๖๐ วัน นับถัดจากวันลงนามในสัญญา

๕. หลักเกณฑ์และสิทธิในการพิจารณา

๕.๑ การพิจารณาผลการยื่นข้อเสนอประกวดราคาอิเล็กทรอนิกส์ครั้งนี้ เทศบาลจะพิจารณาตัดสินโดยใช้หลักเกณฑ์ ราคา

๕.๒ การพิจารณาผู้ชนะการยื่นข้อเสนอ

กรณีใช้หลักเกณฑ์ราคาในการพิจารณาผู้ชนะการยื่นข้อเสนอ เทศบาล จะพิจารณาจาก ราคารวม

๕.๓ หากผู้ยื่นข้อเสนอรายใดมีคุณสมบัติไม่ถูกต้องตามข้อ ๒ หรือยื่นหลักฐานการยื่นข้อเสนอไม่ถูกต้อง หรือไม่ครบถ้วนตามข้อ ๓ หรือยื่นข้อเสนอไม่ถูกต้องตามข้อ ๔ แล้ว คณะกรรมการพิจารณาผล การประกวดราคาอิเล็กทรอนิกส์จะไม่รับพิจารณาข้อเสนอของผู้ยื่นข้อเสนอรายนั้น เว้นแต่ ผู้ยื่นข้อเสนอรายได้เสนอเอกสารทางเทคนิคหรือรายละเอียดคุณลักษณะเฉพาะของพัสดุที่จะจ้างไม่ครบถ้วน หรือเสนอรายละเอียดแตกต่างไปจากเงื่อนไขที่เทศบาลกำหนดไว้ในประกาศและเอกสารประกวดราคา อิเล็กทรอนิกส์ ในส่วนที่มิใช่สาระสำคัญและความแตกต่างนั้น ไม่มีผลทำให้เกิดการได้เปรียบเสียเปรียบ ต่อผู้ยื่นข้อเสนอรายอื่น หรือเป็นการผิดพลาดเล็กน้อย คณะกรรมการฯ อาจพิจารณาผ่อนปรนการตัดสินให้ผู้ยื่นข้อเสนอรายนั้น

๕.๔ เทศบาลสงวนสิทธิ์ไม่พิจารณาข้อเสนอของผู้ยื่นข้อเสนอโดยไม่มีการผ่อนผัน ในกรณีดังต่อไปนี้

(๑) ไม่กรอกชื่อผู้ยื่นข้อเสนอในการเสนอราคาทางระบบจัดซื้อจัดจ้าง ด้วย อิเล็กทรอนิกส์

(๒) เสนอรายละเอียดแตกต่างไปจากเงื่อนไขที่กำหนดในเอกสาร ประกวดราคา อิเล็กทรอนิกส์ที่เป็นสาระสำคัญ หรือมีผลทำให้เกิดความได้เปรียบเสียเปรียบแก่ผู้ยื่นข้อเสนอ รายอื่น

๕.๕ ในการตัดสินการประกวดราคาอิเล็กทรอนิกส์หรือในการทำสัญญา คณะกรรมการพิจารณาผลการประกวดราคาอิเล็กทรอนิกส์หรือเทศบาล มีสิทธิให้ผู้ยื่นข้อเสนอซึ่งแจ้งข้อเท็จจริงเพิ่มเติมได้ เทศบาลมีสิทธิที่จะไม่รับข้อเสนอ ไม่รับราคา หรือไม่ทำสัญญา หากข้อเท็จจริงดังกล่าวไม่เหมาะสม หรือไม่ถูกต้อง

๕.๖ เทศบาลทรงไว้วางใจที่จะไม่รับราคาต่ำสุด หรือราคานึงราคาใด หรือราคานี้ เสนอหักลด去ได้ และอาจพิจารณาเลือกจ้างในจำนวน หรือขนาด หรือเฉพาะรายการหนึ่งรายการใด หรืออาจจะยกเลิก การประกวดราคาอิเล็กทรอนิกส์โดยไม่พิจารณาจัดจ้างเลยก็ได้ สุดแต่จะพิจารณา ทั้งนี้ เพื่อประโยชน์ของทางราชการเป็นสำคัญ และให้ถือว่าการตัดสินของ เทศบาลเป็นเด็ดขาด ผู้ยื่นข้อเสนอจะเรียกร้องค่าใช้จ่าย หรือค่าเสียหายใดๆ มิได้ รวมทั้ง เทศบาลจะพิจารณายกเลิกการประกวดราคาอิเล็กทรอนิกส์ และลงโทษผู้ยื่นข้อเสนอเป็นผู้ทิ้งงาน ไม่ว่าจะเป็นผู้ยื่นข้อเสนอที่ได้รับการคัดเลือกหรือไม่ก็ตาม หากมีเหตุที่ เชื่อถือได้ว่าข้อเสนอกระทำการโดยไม่สุจริต เช่น การเสนอเอกสารอันเป็นเท็จ หรือใช้ชื่อบุคคลธรรมด้า หรือนิติบุคคลอื่นมาเสนอราคาแทน เป็นต้น

ในการนี้ที่ผู้ยื่นข้อเสนอรายที่เสนอราคาต่ำสุด เสนอราคาต่ำจนคาดหมายได้ว่าไม่อาจดำเนินงานตามเอกสารประกวดราคาอิเล็กทรอนิกส์ได้ คณะกรรมการพิจารณาผลการประกวดราคา อิเล็กทรอนิกส์หรือเทศบาล จะให้ผู้ยื่นข้อเสนอันนั้นซึ่งแสดงหลักฐานที่ทำให้เชื่อได้ว่า ผู้ยื่นข้อเสนอ สามารถดำเนินงานตามเอกสารประกวดราคาอิเล็กทรอนิกส์ให้เสร็จสมบูรณ์ หากคำชี้แจงไม่เป็นที่รับฟังได้ เทศบาล มีสิทธิที่จะไม่รับข้อเสนอหรือไม่รับราคาของผู้ยื่นข้อเสนอรายนั้น ทั้งนี้ ผู้ยื่นข้อเสนอต้องกล่าวไม่มีสิทธิ เรียกร้องค่าใช้จ่ายหรือค่าเสียหายใดๆ จากเทศบาล

๕.๗ ก่อนลงนามในสัญญา เทศบาล อาจประกาศยกเลิกการประกวดราคา อิเล็กทรอนิกส์ หากปรากฏว่ามีการกระทำที่เข้าลักษณะผู้ยื่นข้อเสนอที่คณะกรรมการประกวดราคาหรือที่ได้รับการคัดเลือกมีผลประโยชน์ร่วมกัน หรือมีส่วนได้เสียกับผู้ยื่นข้อเสนอรายอื่น หรือขัดขวางการแข่งขันอย่างเป็นธรรม หรือสมยอมกันกับผู้ยื่นข้อเสนอรายอื่น หรือเจ้าหน้าที่ในการเสนอราคา หรือส่อว่ากระทำการทุจริตอื่นใด ในการเสนอราคา

๕.๘ หากผู้ยื่นข้อเสนอซึ่งเป็นผู้ประกอบการ SMEs เสนอราคาสูงกว่าราคาต่ำสุดของ ผู้ยื่นข้อเสนอรายอื่นที่ไม่เกินร้อยละ ๑๐ ให้หน่วยงานของรัฐจัดซื้อจัดจ้างกับผู้ประกอบการ SMEs ดังกล่าว โดยจัดเรียงลำดับผู้ยื่นข้อเสนอซึ่งเป็นผู้ประกอบการ SMEs ซึ่งเสนอราคาสูงกว่าราคาต่ำสุดของผู้ยื่นข้อเสนอ รายอื่นไม่เกินร้อยละ ๑๐ ที่จะเรียกมาทำสัญญามิ่งเกิน ๓ ราย

ผู้ยื่นข้อเสนอที่เป็นกิจการร่วมค้าที่จะได้สิทธิตามวรรคหนึ่ง ผู้เข้าร่วมค้าทุกราย

จะต้องเป็นผู้ประกอบการ SMEs

ทั้งนี้ ผู้ประกอบการ SMEs ที่จะได้แต้มต่อด้านราคามาตรฐานนี้ จะต้องมี วงเงินสัญญาส่วนตามเป้าหมายรวมกับราคาที่เสนอในครั้งนี้แล้ว มีมูลค่ารวมกันไม่เกินมูลค่าของรายได้ตามขนาดที่ขึ้นทะเบียนไว้กับ สสว.

๕.๔ หากผู้ยื่นข้อเสนอซึ่งมิใช่ผู้ประกอบการ SMEs แต่เป็นบุคคลธรรมดาที่ถือสัญชาติไทยหรือนิติบุคคลที่จัดตั้งขึ้นตามกฎหมายไทยเสนอราคาสูงกว่าราคาต่ำสุดของผู้ยื่นข้อเสนอซึ่งเป็นบุคคลธรรมดาที่ไม่ได้ถือสัญชาติไทยหรือนิติบุคคลที่จัดตั้งขึ้นตามกฎหมายของต่างประเทศไม่เกินร้อยละ ๓ ให้จัดซื้อจัดจ้างกับบุคคลธรรมดาที่ถือสัญชาติไทยหรือนิติบุคคลที่จัดตั้งขึ้นตามกฎหมายไทยดังกล่าว

ผู้ยื่นข้อเสนอที่เป็นกิจการร่วมค้าที่จะได้สิทธิตามมาตรฐานนี้ ผู้เข้าร่วมค้าทุกรายจะต้องเป็นบุคคลธรรมดาที่ถือสัญชาติไทยหรือนิติบุคคลที่จัดตั้งขึ้นตามกฎหมายไทย

๖. การทำสัญญาจ้างก่อสร้าง

ผู้ชนะการประกวดราคาอิเล็กทรอนิกส์จะต้องทำสัญญาจ้างตามแบบสัญญา ดังระบุในข้อ ๑.๓ หรือทำข้อตกลงเป็นหนังสือกับเทศบาล ภายใน ๗ วัน นับถัดจากวันที่ได้รับแจ้ง และจะต้องวางหลักประกันสัญญาเป็นจำนวนเงินเท่ากับร้อยละ ๕ ของราคาก่อจ้างที่ประกวดราคาอิเล็กทรอนิกส์ให้เทศบาล ยึดถือไว้ในขณะทำสัญญาโดยใช้หลักประกันอย่างหนึ่งอย่างใด ดังต่อไปนี้

๖.๑ เงินสด

๖.๒ เช็คหรือตราฟ์ที่ธนาคารเข็นสั่งจ่าย ซึ่งเป็นเช็คหรือตราฟ์ลงวันที่ที่ใช้เช็คหรือตราฟ์ทันนั้น ชำระต่อเจ้าหน้าที่ในวันทำสัญญา หรือก่อนวันนั้นไม่เกิน ๓ วันทำการ

๖.๓ หนังสือค้ำประกันของธนาคารภายในประเทศไทย ตามตัวอย่างที่คณะกรรมการนโยบายกำหนด ดังระบุในข้อ ๑.๔ (๒) หรือจะเป็นหนังสือค้ำประกันอิเล็กทรอนิกส์ตามวิธีการที่กรรมบัญชีกลางกำหนด

๖.๔ หนังสือค้ำประกันของบริษัทเงินทุน หรือบริษัทเงินทุนหลักทรัพย์ที่ได้รับอนุญาตให้ประกอบกิจการเงินทุนเพื่อการพาณิชย์และประกอบธุรกิจค้ำประกันตามประกาศของธนาคารแห่งประเทศไทย ตามรายชื่อบริษัทเงินทุนที่ธนาคารแห่งประเทศไทยแจ้งไว้ในทรัพ โดยอนุโ lum ให้ใช้ตามตัวอย่างหนังสือค้ำประกันของธนาคารที่คณะกรรมการนโยบายกำหนด ดังระบุในข้อ ๑.๔ (๒)

๖.๕ พันธบตรรัฐบาลไทย

หลักประกันนี้จะคืนให้ โดยไม่มีดอกเบี้ยภายใน ๑๕ วันนับถัดจากวันที่ผู้ชนะการประกวดราคาอิเล็กทรอนิกส์ (ผู้รับจ้าง) พนักงานข้อผูกพันตามสัญญาจ้างแล้ว

๗. ค่าจ้างและการจ่ายเงิน

เทศบาล จะจ่ายค่าจ้างซึ่งได้รวมภาษีมูลค่าเพิ่มตลอดจนภาษีอากรอื่น ๆ และค่าใช้จ่ายทั้งปวงแล้วให้แก่ผู้ยื่นข้อเสนอที่ได้รับการคัดเลือกให้เป็นผู้รับจ้าง เมื่อผู้รับจ้างได้ส่งมอบสิ่งของให้ครบถ้วนตามสัญญาซื้อขายหรือข้อตกลงเป็นหนังสือ และเทศบาลได้ตรวจรับมอบงานจ้างเรียบร้อยแล้ว

๘. อัตราค่าปรับ

ค่าปรับตามสัญญาจ้างแบบท้ายเอกสารประกวดราคาอิเล็กทรอนิกส์นี้ หรือข้อตกลงจ้างเป็นหนังสือจะกำหนด ดังนี้

๔.๑ กรณีที่ผู้รับจ้างนำงานที่รับจ้างไปจ้างช่างให้ผู้อื่นทำอีกทอดหนึ่งโดยไม่ได้รับอนุญาตจากเทศบาล จะกำหนดค่าปรับสำหรับการฝ่าฝืนดังกล่าวเป็นจำนวนร้อยละ ๑๐.๐๐ ของวงเงินของงานจ้างช่วงนั้น

๔.๒ กรณีที่ผู้รับจ้างปฏิบัติผิดสัญญาจ้างก่อสร้าง นอกเหนือจากข้อ ๔.๑ จะกำหนดค่าปรับเป็นรายวันเป็นจำนวนเงินรายตัวในยัตราร้อยละ ๐.๑๐ ของราคางานจ้าง

๕. การรับประกันความชำรุดบกพร่อง

ผู้ชนะการประกวดราคาอิเล็กทรอนิกส์ซึ่งได้ทำสัญญาจ้าง ตามแบบ ดังระบุในข้อ ๓.๓ หรือข้อตกลงจ้างเป็นหนังสือแล้วแต่กรณี จะต้องรับประกันความชำรุดบกพร่องของงานจ้างที่เกิดขึ้นภายในระยะเวลา ไม่น้อยกว่า ๒ ปี นับถัดจากวันที่เทศบาลได้รับมอบงาน โดยต้องรับผิดชอบซ่อมแซมแก้ไขให้ใช้การได้ดีดังเดิมภายใน ๑๕ วัน นับถัดจากวันที่ได้รับแจ้งความชำรุดบกพร่อง

๖. ข้อสงวนสิทธิในการยื่นข้อเสนอและอื่น ๆ

๖.๑ เงินค่าจ้างสำหรับงานจ้างครั้งนี้ ได้มาจากเงินสะสม ประจำปีงบประมาณ พ.ศ.

๒๕๖๗

การลงนามในสัญญาจะกระทำได้ต่อเมื่อ เทศบาลได้รับอนุมัติเงิน ค่าก่อสร้างจากเงินสะสม ประจำปีงบประมาณ พ.ศ. ๒๕๖๗

๖.๒ เมื่อเทศบาลได้คัดเลือกผู้ยื่นข้อเสนอรายได้เป็นผู้รับจ้าง และได้ตกลงจ้าง ตามการประกวดราคาอิเล็กทรอนิกส์แล้ว ถ้าผู้รับจ้างจะต้องส่งหรือนำสิ่งของมาเพื่องานจ้างดังกล่าวเข้ามายากต่างประเทศ และของนั้นต้องนำเข้ามาโดยทางเรือในเส้นทางที่มีเรือไทยเดินอยู่ และสามารถให้บริการรับขนได้ตามที่รัฐมนตรีว่าการกระทรวงคมนาคมประกาศกำหนด ผู้ยื่นข้อเสนอซึ่งเป็นผู้รับจ้างจะต้องปฏิบัติตามกฎหมายว่าด้วยการส่งเสริมการพาณิชยนาวี ดังนี้

(๑) แจ้งการส่งหรือนำสิ่งของดังกล่าวเข้ามายากต่างประเทศต่อกรมเจ้าท่าภายใน ๗ วัน นับตั้งแต่วันที่ผู้รับจ้างส่งหรือซื้อของจากต่างประเทศ เว้นแต่เป็นของที่รัฐมนตรีว่าการกระทรวงคมนาคมประกาศยกเว้นให้บรรทุกโดยเรืออื่นได้

(๒) จัดการให้สิ่งของดังกล่าวบรรทุกโดยเรือไทย หรือเรือที่มีสิทธิเช่นเดียวกับเรือไทยจากต่างประเทศมายังประเทศไทย เว้นแต่จะได้รับอนุญาตจากการกรมเจ้าท่า ให้บรรทุกสิ่งของนั้น โดยเรืออื่น ที่มิใช่เรือไทย ซึ่งจะต้องได้รับอนุญาตเข่นนั้นก่อนบรรทุกของลงเรืออื่น หรือเป็นของที่รัฐมนตรีว่าการกระทรวงคมนาคมประกาศยกเว้นให้บรรทุกโดยเรืออื่น

(๓) ในกรณีที่ไม่มีปฏิบัติตาม (๑) หรือ (๒) ผู้รับจ้างจะต้องรับผิดตามกฎหมายว่าด้วยการส่งเสริมการพาณิชยนาวี

๖.๓ ผู้ยื่นข้อเสนอซึ่งเทศบาลได้คัดเลือกแล้ว ไม่ไปทำสัญญาหรือข้อตกลงจ้างเป็นหนังสือภายในเวลาที่กำหนดตั้งระบุไว้ในข้อ ๗ เทศบาลจะรับหลักประกันการยื่นข้อเสนอ หรือเรียกร้องจากผู้

ออกหนังสือค้ำประกัน การยื่นข้อเสนอทันที และอาจพิจารณาเรียกร้องให้ดูความเสียหายอื่น (ถ้ามี) รวมทั้งจะพิจารณาให้เป็นผู้ทิ้งงาน ตามระเบียบกระทรวงการคลังว่าด้วยการจัดซื้อจัดจ้างและการบริหารพัสดุภาครัฐ

๑๐.๔ เทศบาลสงวนสิทธิ์ที่จะแก้ไขเพิ่มเติมเงื่อนไข หรือข้อกำหนดในแบบสัญญาหรือข้อตกลงจ้างเป็นหนังสือให้เป็นไปตามความเห็นของสำนักงานอัยการสูงสุด (ถ้ามี)

๑๐.๕ ในกรณีที่เอกสารแบบท้ายเอกสารประ功德ราคำอิเล็กทรอนิกส์นี้ มีความขัดหรือแย้งกันผู้ยื่นข้อเสนอจะต้องปฏิบัติตามคำวินิจฉัยของเทศบาล คำวินิจฉัยดังกล่าวให้ถือเป็นที่สุด และ ผู้ยื่นข้อเสนอไม่มีสิทธิเรียกร้องค่าใช้จ่ายใดๆ เพิ่มเติม

๑๐.๖ เทศบาล อาจประกาศยกเลิกการจัดจ้างในกรณีต่อไปนี้ได้ โดยที่ผู้ยื่นข้อเสนอจะเรียกร้องค่าเสียหายใดๆ จากเทศบาลไม่ได้

(๑) เทศบาลไม่ได้รับการจัดสรรเงินที่จะใช้ในการจัดจ้างหรือได้รับจัดสรรแต่ไม่เพียงพอที่ จะทำการจัดจ้างครั้งนี้ต่อไป

(๒) มีการกระทำที่เข้าลักษณะผู้ยื่นข้อเสนอที่คณะกรรมการจัดจ้างหรือที่ได้รับการคัดเลือกมี ผลประโยชน์ร่วมกัน หรือมีส่วนได้เสียกับผู้ยื่นข้อเสนอรายอื่น หรือขัดขวางการแข่งขันอย่างเป็นธรรมหรือสมยอมกันกับผู้ยื่นข้อเสนอรายอื่น หรือเจ้าหน้าที่ในการเสนอราคา หรือส่อว่ากระทำการทุจริตอื่นในการเสนอราคา

(๓) การทำการจัดจ้างครั้งนี้ต่อไปอาจก่อให้เกิดความเสียหายแก่เทศบาล หรือกระทบต่อประโยชน์สาธารณะ

(๔) กรณีอื่นในทำนองเดียวกับ (๑) (๒) หรือ (๓) ตามที่กำหนดในกฎกระทรวง ซึ่งออกตามความในกฎหมายว่าด้วยการจัดซื้อจัดจ้างและการบริหารพัสดุภาครัฐ

๑๑. การปรับราคาค่างงานก่อสร้าง

การปรับราคาค่างงานก่อสร้างตามสูตรการปรับราคาดังระบุในข้อ ๑.๕ จะนำมาใช้ในกรณีที่ ค่างงานก่อสร้างลดลงหรือเพิ่มขึ้น โดยวิธีการต่อไปนี้

ตามเงื่อนไข หลักเกณฑ์ สูตรและวิธีคำนวณที่ใช้กับสัญญาแบบปรับราคาได้ตามมติ คณะกรรมการรัฐมนตรีเมื่อวันที่ ๒๒ สิงหาคม ๒๕๓๒ เรื่อง การพิจารณาช่วยเหลือผู้ประกอบอาชีพงานก่อสร้าง ตามหนังสือสำเนาลงเลขอิการคณะกรรมการรัฐมนตรี ที่ นร ๐๗๐๓/๒ ๑๐๙ ลงวันที่ ๒๕ สิงหาคม ๒๕๓๒

สูตรการปรับราคา (สูตรค่า K) จะต้องคงที่ที่ระดับที่กำหนดไว้ในวันแล้วเสร็จตามที่กำหนดไว้ในสัญญา หรือภายในระยะเวลาที่เทศบาลได้ขยายออกไป โดยจะใช้สูตรของทางราชการที่ได้ระบุในข้อ ๑.๕

๑๒. มาตรฐานฟื้นฟื้น

เมื่อเทศบาลได้คัดเลือกผู้ยื่นข้อเสนอรายได้ให้เป็นผู้รับจ้างและได้ตกลงจ้างก่อสร้าง ตามประกาศนี้แล้วผู้ยื่นข้อเสนอจะต้องตกลงว่าในการปฏิบัติงานก่อสร้างดังกล่าว ผู้ยื่นข้อเสนอจะต้องมีและใช้ผู้ผ่านการทดสอบมาตรฐานฟื้นฟื้นหรือผู้ผ่านการทดสอบมาตรฐานฟื้นฟื้นจาก คณะกรรมการกำหนด มาตรฐานและทดสอบฟื้นฟื้นแรงงานหรือสถาบันของทางราชการอื่น หรือสถาบันของเอกชนที่ทางราชการรับรอง

หรือผู้มีสูติบัตรระดับ ปวช. ปวส. และ ปวท.หรือเทียบเท่าจากสถาบันการศึกษาที่ ก.พ. รับรองให้เข้ารับราชการได้ ในอัตราไม่ต่ำกวาร้อยละ ๑๐ ของแต่ละสาขาว่างแต่จะต้องมีจำนวนข้างอย่างน้อย ๑ คน ในแต่ละสาขาว่าง ดังต่อไปนี้

๑๒.๑ วิศวกรโยธา

๑๓. การปฏิบัติตามกฎหมายและระเบียบ

ในระหว่างระยะเวลาการก่อสร้าง ผู้ยื่นข้อเสนอที่ได้รับการคัดเลือกให้เป็นผู้รับจ้างต้องปฏิบัติ ตามหลักเกณฑ์ที่กฎหมายและระเบียบได้กำหนดโดยเคร่งครัด

๑๔. การประเมินผลการปฏิบัติงานของผู้ประกอบการ

เทศบาล สามารถนำผลการปฏิบัติงานแล้วเสร็จตามสัญญาของผู้ยื่นข้อเสนอที่ได้รับการคัดเลือกให้ เป็นผู้รับจ้างเพื่อนำมาประเมินผลการปฏิบัติงานของผู้ประกอบการ ทั้งนี้ หากผู้ยื่นข้อเสนอที่ได้รับการคัดเลือกไม่ผ่านเกณฑ์ที่กำหนดจะถูกงบการยื่นข้อเสนอหรือทำสัญญากับเทศบาล ไว้ชั่วคราว



ตารางแสดงงบประมาณที่ได้รับจัดสรรและราคาคลังในงานจ้างก่อสร้าง

1. ชื่อโครงการ

ประกวดราคาจ้างก่อสร้างระบบประปาหมู่บ้าน ถนนพลดำริท ซอย ๒ หมู่ที่ ๓ ตำบลคล่อกบัว
ด้วยวิธีประกวดราคาอิเล็กทรอนิกส์ (e-bidding) / จ้างก่อสร้างระบบประปาหมู่บ้าน ถนนพลดำริท ซอย ๒ หมู่ที่ ๓

2. ตำบลคล่อกบัว
หน่วยงานเจ้าของโครงการ เทศบาลตำบลสามงาม / เทศบาลตำบลสามงาม

3. วงเงินงบประมาณที่ได้รับจัดสรร 1,719,000.00 บาท

4. ลักษณะงาน

โดยสังเขป ก่อสร้างบานาคลขนาดใหญ่ห้องเหล็กเก็บน้ำ ขนาด 30 ลบ.ม. สูง 20 เมตร ชดเจาะบ่อน้ำด้วย
ติดตั้งเครื่องสูบน้ำใต้ดิน ขนาด 5 แรงม้า ,ติดตั้งถังกรองหน้าเครื่อง

5. ราคาคลังคำนวน ณ วันที่ 13 กันยายน 2567 เป็นเงิน 1,720,071.04 บาท

6. บัญชีประมาณการราคาคลัง

6.1 รายงาน ปร.4

6.2 รายงาน ปร.4 ครุภัณฑ์

6.3 รายงาน ปร.4 (พ)

6.4 รายงาน ปร.5 (ก)

6.5 รายงาน ปร.5 (ข)

6.6 รายงาน ปร.6

6.7 รายงานแสดงเหตุผลความจำเป็นรายละเอียดของการสืบ

7. รายชื่อคณะกรรมการกำหนดราคาคลัง

7.1 ศุภชัย วงศ์มนีประทิป ประธานกรรมการกำหนดราคาคลัง ผู้อำนวยการกองช่าง

7.2 ธนาสิทธิ์ ณัฐไตรสิทธิ์ กรรมการกำหนดราคาคลัง หัวหน้าฝ่ายแบบแผนและก่อสร้าง

7.3 ชยพัทธ์ ศรีสิริวิบูลย์ชัย กรรมการกำหนดราคาคลัง นายช่างโยธาชำนาญงาน

ศุภชัย วงศ์มนีประทิป

13 กันยายน 2567 10:33:10

(นายศุภชัย วงศ์มนีประทิป)

ผู้อำนวยการกองช่าง

(นายธนาสิทธิ์ ณัฐไตรสิทธิ์)

หัวหน้าฝ่ายแบบแผนและก่อสร้าง

นายชยพัทธ์ ศรีสิริวิบูลย์ชัย)

นายช่างโยธาชำนาญงาน


ชื่อโครงการ/งานก่อสร้าง	โครงการตราชากจ้างก่อสร้างระบบประปาหมูบาน ถนนพหลโยธิน ซอย 2 หมู่ที่ ๓ ตำบลลำสาก้าบ ๑๙ ายศีรีประภากาคราคาอิเล็กทรอนิกส์ (e-bidding) / จ้างก่อสร้างระบบประปาหมูบาน				
สถานที่ก่อสร้าง	ตำบล ลำสาก้าบ หมู่ที่ ๒ หมู่ที่ ๗ ตั้งอยู่ในพื้นที่ป่าไม้ บริเวณหมูบ้าน				
สถานที่ก่อสร้าง	เทศบาลตำบลสาสามงาม / เทศบาลตำบลสาสามงาม				
หัวรายงานเจ้าของโครงการ/งานก่อสร้าง	เทศบาลตำบลสาสามงาม / เทศบาลตำบลสาสามงาม				
ผู้เสนอราคา	คณะกรรมการกำหนดราคากลาง				
กำหนดวันเสนอราคา	เมื่อวันที่ 13 กันยายน 2567				

หน่วย : บาท

ลำดับที่	รายการ	จำนวน	หน่วย	ราคารวม		ค่าแรงงาน	รวมค่าวัสดุ	หมายเหตุ
				ราคาต่อหน่วย	จำนวนเงิน			
1	งานฐานรากและอุปกรณ์ ห้องห้อง ๖ งาน	รวม	เมตร			ราค่าต่อห้อง	จำนวน	729,376.13
รวมค่าวัสดุและค่าแรงงานเป็นเงินปัจจุบัน								
729,376.13								

หมายเหตุ : แต่งตั้งการประเมิน และราคารวม 729,376.13 บาท ต่อ 1 หน่วย

ศุภชัย วงศ์สมิตรประทุม
13 กันยายน 2567 10:33:14

หน้า 1


แบบแสดงรายการ ประมาณงาน และราคา

หน่วย : บำท

ลำดับที่	รายการ	จำนวน	หน่วย	ค่าวัสดุ		ค่าแรงงาน	รวมค่าวัสดุและแรงงาน	หมายเหตุ
				ราคาต้นท้าย	จำนวนเงิน			
1	งานฐานรากและอุปกรณ์ ห้องน้ำ 6 งาน							
	งานฐานรากหล่อคอนกรีต	24.500	ลบ.ม.	0.00	0.00	168.00	4,116.00	4,116.00
	- บดตีบลังเตาดิน	1.000	งาน	0.00	0.00	5,000.00	5,000.00	5,000.00
	- ปรับพื้นเพื่อผัง	5.000	ตัน	2,467.00	12,335.00	800.00	4,000.00	16,335.00
	- เสาเข็ม 1 - 0.22x0.22x1.2						2,622.80	
	- ตราหยาบบดดือดแน่น	5.000	ลบ.ม.	420.56	2,102.80	104.00	520.00	2,622.80
	- คอนกรีตพยาบ 1:3:5	1.500	ลบ.ม.	2,140.19	3,210.28	419.00	628.50	3,838.78
	- คอนกรีตโครงสร้าง 1:2:4	10.000	ลบ.ม.	2,252.34	22,523.40	419.00	4,190.00	26,713.40
	- ไม้แบบหล่อคอนกรีต	30.000	ตร.ม.	523.36	15,700.80	139.00	4,170.00	19,870.80
	- เหล็ก RB 9	174.650	กก.	22.47	3,924.38	4.40	768.46	4,692.84
	- เหล็ก RB 15	65.000	กก.	21.03	1,366.82	3.60	234.00	1,600.82
	- ลวดผูกเหล็ก	15.000	กก.	93.46	1,401.90	0.00	0.00	1,401.90
	- ตะปูตอกไม้	15.000	กก.	46.73	700.95	0.00	0.00	700.95

ศักดิ์ยาน พงษ์สุ่นประทุม

13 กันยายน 2567 10:33:14

(นางสาวศักดิ์ยาน พงษ์สุ่นประทุม)
ผู้อำนวยการกองช่าง
หัวหน้าฝ่ายเบบแบบและก่อสร้าง

หน้า 2

(นายสมชาย วงศ์นิมิต)
นายช่างซีซีที สมชาย วงศ์นิมิต
หัวหน้าฝ่ายเบบแบบและก่อสร้าง



หน่วย : บาท

ลำดับที่	รายการ	จำนวน	หน่วย	ราคาราตอนท้าย		จำนวนเงิน	ราคาราตอนท้าย	จำนวนเงิน	รวมค่าวัสดุ และแรงงาน	หมายเหตุ
				ราคาราตอนต้น	ราคาราตอนปลาย					
	- นวัตกรรมชุดห้องพรมห้องน้ำขนาด dia 32 มม.	12.000	ชุด	500.00	6,000.00	0.00	0.00	0.00	6,000.00	
	อุปกรณ์ประกอบเดื่องสูบส้วม									
	- ส่ายไฟและอุปกรณ์	1.000	ชิ้น	10,000.00	10,000.00	10,000.00	1,000.00	1,000.00	11,000.00	
	- กำลังสูบท่อเหล็ก คาดน้ำเงิน มอง. dia 2 นิ้ว	12.000	หอน	1,299.00	15,588.00	250.00	3,000.00	3,000.00	18,588.00	
	พร้อมข้อต่อหอนพิเศษ									
	งานฐานรากหลังรอง (ชนิดไม่ตอกเข็ม)									
	- ชุดติดแนerezine	.500	คบ.ม.	0.00	0.00	168.00	84.00	84.00	84.00	
	- หกขาหยาบๆ ตอกเข็ม	.500	คบ.ม.	420.56	210.28	104.00	52.00	52.00	262.28	
	- คอนกรีตโครงสร้าง 1 : 2 : 4	.500	คบ.ม.	2,252.34	1,126.17	419.00	209.50	209.50	1,335.67	
	- ไม้แบบหล่อคอนกรีต	1.500	ตร.ม.	523.36	785.04	139.00	208.50	208.50	993.54	
	- ตะปูลูกไม้	.500	กก.	46.73	23.36	0.00	0.00	0.00	23.36	
	- เหล็ก RB 9	20.000	กก.	22.47	449.40	4.40	88.00	88.00	537.40	


ศุภชัย วงศ์สกุลประทุม

13 กันยายน 2567 10:33:14

(นายศุภชัย วงศ์สกุลประทุม)
นางสาวอรุณรัตน์ วงศ์สกุลประทุม
ผู้อำนวยการกองซ่อมบำรุง

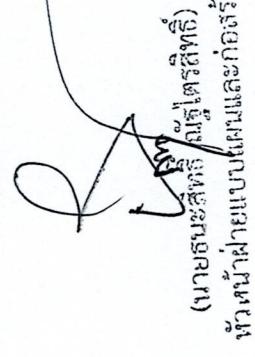


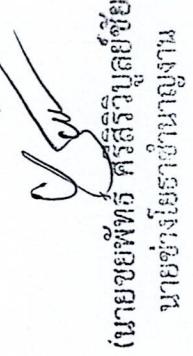


หน้า 3

แบบแสดงรายการ ประมาณงาน แหล่งราย

หน่วย : บำท

ลำดับที่	รายการ	จำนวน	หน่วย	ค่าวัสดุ		ค่าแรงงาน	รวมค่าวัสดุและแรงงาน	หมายเหตุ
				ราคาต้นทุน	จำนวนเงิน			
	- ลวดผู้ใจless	.500	กก.	93.46	46.73	0.00	0.00	46.73
	งานปูกร่อนร่มบนหอน้ำยาขนาดอ่อน	1.000	หอน	1,979.10	1,979.10	0.00	0.00	1,979.10
	- หอยเหล็กอบสังกะสี ขนาด dia 3 นิ้ว	1.000	หอน	355.14	355.14	0.00	0.00	355.14
	- หอยฟี.รี. ขนาด dia 3 นิ้ว ชั้น 8.5	1.000	หอน					
	งานชุดเจาะขอบมาตรฐาน							
	- เจาะบ่อบาดาล ขนาด dia 6 นิ้ว BSM	200.000	ม.	0.00	0.00	800.00	160,000.00	160,000.00
	- หอยเหล็กเคลือบสังกะสี BSM ขนาด dia 6 นิ้ว	32.000	หอน	4,655.34	148,970.88	0.00	0.00	148,970.88
	- หอยเหล็กเคลือบสังกะสีเชื้าร่อง BSM ขนาด dia 6 นิ้ว	2.000	หอน	5,500.00	11,000.00	0.00	0.00	11,000.00
6								
	- ข้อต่อเหล็กเคลือบสังกะสี ขนาด dia 6 นิ้ว	34.000	อัน	739.66	25,148.44	0.00	0.00	25,148.44
	- กรงดกรองน้ำชนิดตัดพิเศษ	4.000	ลบ.ม.	500.00	2,000.00	0.00	0.00	2,000.00
	- ตีนกรรสน	20.000	ถุง	300.00	6,000.00	0.00	0.00	6,000.00
	- ลามคองนรีตปูกลบขอบดอก	1.000	ตร.ม.	1,000.00	1,000.00	0.00	0.00	1,000.00

ศกรชัย วงศ์สมั่นประทีป

13 กันยายน 2567 10:33:14

(นายชัยวัฒน์ วงศ์สมั่นประทีป)

หัวหน้าฝ่ายการบริหารฯ







แบบแสดงรายการ ปริมาณงาน และราคา

หน่วย : บ่า

ลำดับที่	รายการ	จำนวน	หน่วย	ค่าวัสดุ		ค่าแรงงาน		รวมค่าวัสดุ และแรงงาน	หมายเหตุ
				ราคาตอหน่วย	จำนวนเงิน	ราคาตอหน่วย	จำนวนเงิน		
	งานติดต่อระบบบำบัด水质อุปกรณ์ - เดินท่อระบายน้ำอบตากึงหอยสัน และตั้งกรอง BSM ขนาด dia 3 นิ้ว พร้อมอุปกรณ์ - ระบบห้องแม่ล้างไนโตรโซ PVC ชั้น 13.5 ขนาด dia 4 นิ้ว พร้อมอุปกรณ์ - ห้องไนโตรโซ PVC ชั้น 13.5 ขนาด dia 2 นิ้ว - ทินเบอร์ 1 ปรับพื้นที่ก่อสร้าง รวมจำนวนงานและอุปกรณ์ ห้องหมวด 6 งาน	1.000	งาน	25,000.00	25,000.00	0.00	0.00	25,000.00	
	รวมค่าวัสดุ และแรงงาน							729,376.13	

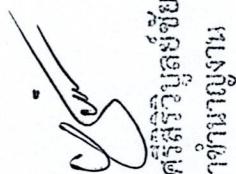

นายชัยพล พัฒนาวิวัฒน์ชัย
(นางรัตน์สิรี ณัฐไชรัศมี)
หัวหน้าฝ่ายแผนและกลยุทธ์



นายชัยพล พัฒนาวิวัฒน์ชัย
(นางรัตน์สิรี ณัฐไชรัศมี)
หัวหน้าฝ่ายแผนและกลยุทธ์

แบบเสนอรายการ ประมูลงาน และราคา

กิจกรรม/งาน		งานครุภัณฑ์จัดซื้อ		ประกาศราคางานก่อสร้างประจำปีงบประมาณ พ.ศ.๒๕๖๗ ของ ๒ หมู่ที่ ๓ ตำบลสูบบัว ด้วยวิธีประกวดราคาอิเล็กทรอนิกส์ (e-bidding) / จ้างเหมือนระบบประปาหมู่บ้าน	
ชื่อโครงการ/งานก่อสร้าง	สถานที่ก่อสร้าง	ตัวบล๊อก	ลักษณะพื้นที่	พื้นที่ ๖ หมู่ที่ ๓ ตำบลบ้านถ้ำคุ้งผึ้งน้ำ	แบบคลาฟฟ์
ห้องเย็นของครัวกลาง/งานก่อสร้าง	ศาลาลูกเต้นท์บ้านถ้ำคุ้งผึ้งน้ำ	เทศบาลตำบลสูบบัว	เทศบาลตำบลสูบบัว	เทศบาลตำบลสูบบัว	เทศบาลตำบลสูบบัว
คำนวณราคาสถาปัตย์ คณิตรวมการกำหนดราคาสถาปัตย์	เมื่อวันที่ ๑๓ กันยายน ๒๕๖๗				

หน่วย : บาท

ลำดับที่	รายการ	จำนวน	หน่วย	ราคารวม		ราคาก่อสร้าง	ราคาก่อสร้าง	จำนวนเงิน	ราคาก่อสร้าง	จำนวนเงิน	ราคาก่อสร้าง	จำนวนเงิน
				คงเหลือ	คงเหลือ							
1	สร้างรัมดาศูนย์จัดซื้อ ผู้ครอบครองและลักษณะเรือนที่ต้องการ ขนาด dia 1.15 ม. สูง 1.20 ม. พร้อมอุปกรณ์อยู่ในรัม จำนวน 1 ชุด		รวม								80,000.00	

หมายเหตุ : แสดงรายการรับปริญญา และราคาร่วม 671,000.00 บาท ต่อ 1 หน่วย

ศุภชัย วงศ์มนัสประทุม
13 กันยายน 2567 10:33:16

(นายศุภชัย วงศ์มนัสประทุม)
นายศุภชัย วงศ์มนัสประทุม


หน้า ๑

กصومงาน/งาน
ก่อสร้าง/งานก่อสร้าง


หน่วยงานเจ้าของโครงการ/งานก่อสร้าง เทศบาลตำบลสำราญ / เทศบาลตำบลล่องลงสาม่งาม

ผู้เสนอราคา/ผู้เสนอราคา คณครุรุ่งรัตน์ราษฎร์ เมื่อวันที่ 13 กันยายน 2567

หน่วย : บาท

ลำดับที่	รายการ	จำนวน	หน่วย	ค่าวัสดุ		ราคาก่อสร้าง	ค่าแรงงาน	รวมค่าวัสดุ และแรงงาน	หมายเหตุ
				ราคาต่อหน่วย	จำนวนเงิน				
2	๓ ตู้ Control ชนิดกันน้ำ (2 ชั้น) พร้อมอุปกรณ์ภายในตู้ จำนวน 1 ชุด เครื่องสูบน้ำไฟฟ้าชนิดมีเตอร์จุ่มโถน้ำ ขนาด ๕ แรงม้า จำนวน 1 ชุด		รวม		จำนวนเงิน	ราคาก่อสร้าง	จำนวนเงิน	15,000.00	
3	ห้องน้ำหลักเก็บน้ำห้องเชอนเมญ ขนาดกว้าง ๑๘๐ มม. ยาว ๓๐ ม. สูง ๒๐ ม. รวมค่าห้องส่ง พร้อมติดตั้ง จำนวน 1 ชุด		รวม					36,000.00	
4	รวมค่าครุภัณฑ์จัดซื้อ		รวม					540,000.00	
								671,000.00	

หมายเหตุ : แสดงรายการปริมาณ และราคาก่อสร้าง 671,000.00 บาท ต่อ 1 หน่วย

ศุภชัย วงศ์ประทุม
13 กันยายน 2567 10:33:16






หน้า 2

แบบแสดงรายการ บริษัทฯ และราคา

หน่วย : บาท

ลักษณะ	รายการ	จำนวน	หน่วย	ราคากลางหน่วย	ค่าวัสดุ	ค่าแรงงาน	รวมค่าวัสดุ	รวมเบี้ยงาน	หมายเหตุ
1	ถังกรองสเปนเมล็ดลักสำเร็จรูปทรงกระบอก ขนาด dia 1.15 ม. สูง 1.20 ม. พร้อมอุปกรณ์ท่อไนโตรเจน จำนวน 1 ชุด	1.000	ชุด	80,000.00	0.00	0.00	80,000.00	0.00	
1.1	ถังกรองสเปนเมล็ดลักสำเร็จรูปทรงกระบอกขนาด dia 1.15 ม. สูง 1.20 ม. พร้อมอุปกรณ์ท่อไนโตรเจน รวมค่าวัสดุของสเปนเมล็ดลักสำเร็จรูปทรงกระบอก ขนาด dia 1.15 ม. สูง 1.20 ม. พร้อมอุปกรณ์ท่อไนโตรเจน จำนวน 1 ชุด	-	-	80,000.00	0.00	0.00	80,000.00	0.00	
2	๗๔ Control ชนิดก้นน้ำ (2 ชั้น) พร้อมอุปกรณ์ภายในตู้ จำนวน 1 ชุด 2.1 ๗๔ Control ชนิดก้นน้ำ(2ชั้น)พร้อมอุปกรณ์ภายในตู้ รวมค่าตู้ Control ชนิดก้นน้ำ (2 ชั้น) พร้อมอุปกรณ์ภายในตู้ จำนวน 1 ชุด	1.000	ชุด	15,000.00	0.00	0.00	15,000.00	0.00	

ลงชื่อ วันที่ลงนาม

13 กันยายน 2567 10:33:16





แบบแสดงรายการ ปริมาณงาน และราคา

หน่วย : บาท

ลำดับที่	รายการ	จำนวน	หน่วย	ค่าวัสดุ		ค่าแรงงาน		รวมค่าวัสดุ และแรงงาน	หมายเหตุ
				ราคาต่อหน่วย	จำนวนเงิน	ราคาก่อหน่วย	จำนวนเงิน		
3	เครื่องสูบน้ำไฟฟ้าชนิดมีเตอร์รูม “ชุด” ขนาด 5 แรงม้า จำนวน 1 ชุด								
3.1	เครื่องสูบน้ำไฟฟ้าชนิดมีเตอร์รูม “ชุด” ขนาด 5 แรงม้า ขนาด 5 รวมค่าเครื่องสูบน้ำไฟฟ้าชนิดมีเตอร์รูม “ชุด” ขนาด 5 แรงม้า จำนวน 1 ชุด	1.000	ชุด	36,000.00		0.00	0.00	36,000.00	
4	ห้องน้ำหลักเก็บน้ำทารวงแซมเบลญ ขนาดความจุไม่น้อยกว่า 30 ลบ.ม. สูง 20 ม. รวมขนาด พื้นที่ติดตั้ง จำนวน 1 ชุด								
4.1	ห้องน้ำหลักเก็บน้ำทารวงแซมเบลญขนาดความจุไม่น้อยกว่า 30 ลบ.ม. ผู้รับเหมา	1.000	ชุด	540,000.00		0.00	0.00	540,000.00	

ศุภชัย วงศ์สุประทีป
13 กันยายน 2567 10:33:16

(นายศุภชัย วงศ์สุประทีป)
ผู้รับเหมา

นายชัยพัฒน์ ศรีสุริยบุตรชัย
(นายชัยพัฒน์ วังศรีสุริยบุตรชัย)
นายชัชชาติราชานาญจาก
ที่ว่าด้วยการลงนามในแบบฟอร์ม

หน้า 3

แบบแสดงรายการ ปรึกษางาน และราคา

หน่วย : บาท

ลำดับที่	รายการ	จำนวน	หน่วย	ค่าวัสดุ		ค่าแรงงาน		รวมค่าวัสดุ และแรงงาน	หมายเหตุ
				ราคาต้นท่อน	จำนวนเงิน	ราคาก่อหน้างาน	จำนวนเงิน		
	รวมค่าห้องน้ำเหล็กกันน้ำทรงเรขาคณิต	-	-	540,000.00	540,000.00	0.00	0.00	540,000.00	
	ขนาดความจุไม่น้อยกว่า 30 ลิตร ม.สูง 20 ม.								
	รวมค่าขนส่ง พร้อมติดตั้ง จำนวน 1 ตุด								

(นายศุภชัย วงศ์มูลประวัติ)
ผู้ดูแลรายการ

(นางสาวนนท์รัตน์ ภู่สุข ตรวจสอบ)
หัวหน้าฝ่ายแบบแผนและก่อสร้าง

(นายชัยพัฒ์ ศรีสิริวบูลย์ชัย)
นายช่างประจำงาน

แบบสสรปรวมคำใช้จ่ายพิเศษตามข้อกำหนดและคาดไวซึ่งอาจอื่นที่จำเป็นต้องมี

งานก่อสร้างอาคาร

ชื่อโครงการ/งานก่อสร้าง ประการคราคาจ้างก่อสร้างระบบประปาหมุนวน ถนนพหลคำริทร ซอย 2 หมู่ที่ ๓ ตำบลลูกบัว ตัวบ้านลูกบัว ด้วยวิธีประกวดราคาอิเล็กทรอนิกส์ (e-bidding) /

คำนวณราคากลางโดย ศูนย์กรรมการกำหนดราคากลาง	เงินอั้วนที่ 13 กันยายน 2567					

ลำดับที่	รายการ	จำนวน	หน่วย	ค่าใช้จ่ายรวม (ค่าก่อสร้าง)	หมายเหตุ
1	งานของมือต่อไฟฟ้า ขยายเขตไฟฟ้า ๓ เฟส พัดสายลมขนาด Control	1,000	งาน	37,450.00	
2	งานทดสอบบุญภานุ แล้วระดับชั้นน้ำ	1,000	งาน	10,700.00	
	รวมค่าใช้จ่ายพิเศษตามข้อกำหนด ทุกรายการ			48,150.00	

(นายศรีวิชัย วงศ์นันมปะระที)
ผู้อำนวยการกองช่าง

(นายชุมชนะสกุล บุญเตอร์สกุล)
นายชุมชนะสกุล บุญเตอร์สกุล

(นายชัยพูนพันธุ์ ศรีสิริวิบูลย์ชัย)
นายชัยพูนพันธุ์ ศรีสิริวิบูลย์ชัย

หน่วยงานที่รับผิดชอบ
หน่วยงานที่รับผิดชอบ

**แบบแสดงการคำนวณและเหตุผลความจำเป็น
สำหรับค่าใช้จ่ายพิเศษตามข้อกำหนดฯ**

รายการ	งานขอรื้อถอนไฟฟ้า ขยายเขตไฟฟ้า 3 เพลส พาดสายยมเนชั่น Control
ชื่อโครงการ/งานก่อสร้าง	ประกันราคากลาง กองศรังนงบประมาณฯ ตามมาตราดัชนี 70% ตามที่ ๓ ทำงบประมาณฯ นำเข้า ตัววิธีประกันค่าอิสระของรัฐ (e-building) / จ้างก่อสร้างระบบประปาหมูบ้าน
ถนนพหลโยธิน ซอย ๒ หน้าที่ ๓ ตำบลคลองถักบัว	
สถานที่ก่อสร้าง ตัวบ้าน ถึงบ้าน	จังหวัด ครอบคลุม นครปฐม แบบเลขที่

หน่วยงานเจ้าของโครงการ/งานก่อสร้าง เทศบาลตำบลบางสามงาม

ผู้เสนอรายการ ศูนย์กรรมการดำเนินการพัฒนาค่ากลาง เมืองทอง 13 กันยายน 2567

1. เหตุผลและความจำเป็นท้องถิ่นค่าใช้จ่ายพิเศษตามข้อกำหนดฯ รายกรณีเพื่อจัดให้มีการก่อสร้าง

2. รายละเอียดการคำนวณ

ที่	รายการค่าใช้จ่าย	จำนวน	หมายเหตุ
1	งานขอรื้อถอนไฟฟ้า ขยายเขตไฟฟ้า 3 เพลส พาดสายยมเนชั่น Control	35,000.00	
	รวมค่าใช้จ่าย	35,000.00	
	ภาษีมูลค่าเพิ่ม	2,450.00	
	ค่าใช้จ่ายรวมภาษีมูลค่าเพิ่ม	37,450.00	

(นายศรีวุฒิพัชร์ วงศ์สุริวงศ์) ลงนามแบบลายเซ็น
ศุภชัย วงศ์เสนาประทับ ผู้อำนวยการกองเชื้อเพลิง

(นายธนาธร พัชร์ วงศ์สุริวงศ์) หัวหน้าฝ่ายแบบแผนและก่อสร้าง

(นายชัยพัชร์ พัชร์ วงศ์สุริวงศ์);
นางสาวอรุณรัตน์ พัชร์ วงศ์สุริวงศ์;
หน้า 1 จาก 2

**แบบแสดงการคำนวณและเหตุผลความจำเป็น
สำหรับค่าใช้จ่ายพิเศษตามข้อกำหนดฯ**

รายการ	งานทั่วไปของบุคคลภายนอก และระดับชั้นนำ		
ชื่อโครงการ/งานก่อสร้าง	ประภาตราชา "ก่อสร้างระบบประปาหมู่บ้าน ถนนพหลโยธิน" ยอด ๒ หมู่ที่ ๓ ตำบลถ้ำสูง ดาวรีย์ประการดาอิสเล็กทรอนิกส์ (e-bidding) / จำกัดสร้างระบบประปาหมู่บ้าน		
ถนนพหลโยธิน ๗๐๙ ๒ หมู่ที่ ๓ ตำบลถ้ำสูงบ้าน			
สถานที่ก่อสร้าง ตำบล ถ้ำสูงบ้าน	อำเภอ	ตอนบน	จังหวัด นครปฐม แบบเลขที่
หน่วยงานเจ้าของโครงการ/งานก่อสร้าง	เทศบาลตำบลถ้ำสูงบ้าน / เทศบาลตำบลถ้ำสูงบ้าน		
ผู้เสนอรายการ	คณครุรัตน์ คำนวนราคากลางโดย	เมื่อวันที่	๑๓ กันยายน ๒๕๖๗

1. เหตุผลและความจำเป็นที่ต้องมีค่าใช้จ่ายพิเศษตามข้อกำหนดฯ รายกรณี
เพื่อหดส่วนบุคคลภายนอก

2. รายละเอียดการคำนวณ

#	รายการค่าใช้จ่าย	จำนวน	หมายเหตุ
1	งานทั่วไปของบุคคลภายนอก และระดับชั้นนำ	10,000.00	
	รวมค่าใช้จ่าย	10,000.00	
	ภาษีมูลค่าเพิ่ม	700.00	
	ค่าใช้จ่ายรวมภาษีมูลค่าเพิ่ม	10,700.00	



(นายชัยพัฒน์ มนัสกรศิริ)
หัวหน้าฝ่ายแบบแผนและกำกับดูแล
ศูนย์ วัฒนธรรมและประเพณี

(นายชัยพัฒน์ พันธ์วิริยะ)
กรรมการผู้ทรงคุณวุฒิ ศรัทธาบุญชัย)
นายชัยพัฒน์ พันธ์วิริยะ
นายนายวิวัฒน์ บุญชัย)
นายชัยพัฒน์ พันธ์วิริยะ

แบบสรุปค่าก่อสร้าง

กิจกรรมงาน/งาน

โครงการก่อสร้างหลังคา

ชื่อโครงการ/งานก่อสร้าง

ประภาตราคาจังกอรัชรานะประปาบุญบาน ถนนพหลโยธิน ซอย ๒ หมู่ที่ ๓ ตำบลคล้าสูบ้าว ตามที่ได้ระบุไว้ในสัญญา

สถานที่ก่อสร้าง

ถนนพหลโยธิน ๗๐ หมู่ที่ ๑๙ ตำบลคล้าสูบ้าว

แบบเลขที่

หน่วยงานเจ้าของโครงการ/งานก่อสร้าง

เทศบาลตำบลสามงาม / เทศบาลตำบลคล้าสูบาน

แบบ ปร. ๔ ที่แนบ

ฝ่ายงานน้ำ

แบบ ปร. ๕ ที่แนบ

ฝ่ายงานน้ำ

ค่านவณราคากลาง

เมืองที่ ๑๓ กันยายน ๒๕๖๗

หน่วย : บาท

ลำดับที่	รายการ	ค่างานต้นทุน	Factor F	ค่าก่อสร้าง	หมายเหตุ
1	โครงการก่อสร้างหลังคา	729,376.13	1.3079	953,951.04	
	รวมค่าก่อสร้าง			953,951.04	

ขนำดหรือเนื้อที่อาคารจำนวน 1.00 ตารางเมตร เนสตี้ 953,951.04 บาท/ตารางเมตร

หมายเหตุ : แสดงแบบสรุปค่าก่อสร้าง รวม 953,951.04 บาท ต่อ 1 หน่วย

(นายชุมชนศิรี ณัฐไตรสินธ์)
ผู้อำนวยการกล่องท่อง
ผู้อำนวยการกล่องท่อง



กฐิมงาน/งาน

โครงการก่อสร้างห้องถัง

ชื่อโครงการ/งานก่อสร้าง	ประการคราจากก่อสร้างระบบประปาบาน ถนนพหลโยธิน ซอย ๒ หมู่ ๓ ตำบลสำราญ ตัววิธีประกวดราคาอิเล็กทรอนิกส์ (e-bidding)/"จางอ"ระบบประปาบาน
สถานที่ก่อสร้าง	ถนนพหลโยธิน หมู่ ๒ หมู่ที่ ๔๙ ตำบลสำราญ บ้าน

แบบเลขที่

หน่วยงานของโครงการ/งานก่อสร้าง เทศบาลตำบลสำราญ / เทศบาลตำบลสำราญ

แบบ ปร. ๔ ที่แบบ แม่แบบ ๕ หน้า

กำหนดรายการคง ผู้จัดที่ ๑๓ กันยายน ๒๕๖๗

หน่วย : บำท

ลำดับที่	รายการ	ค่างานทั้งหมด	ค่า ก่อสร้าง	หมายเหตุ
	เงื่อนไขการใช้ตราง Factor F			
	เงินเดือนนาย ๐ %			
	เงินประจำเดือนพัก ๐ %			
	ตอบเบี้ยเงินทิ " ๗ %			
	ภาษีน้ำค่าเพิ่ม ๗ %			
รวมค่า ก่อสร้าง				953,951.04

ขนาดหรือเนื้อที่อาคารจำนวน 1.00 ตารางเมตร เลี้ยง 953,951.04 บาท/ตารางเมตร

หมายเหตุ : แสดงแบบสรุปค่า ก่อสร้าง รวม 953,951.04 บาท ต่อ 1 หน่วย










แบบผลที่	

หน่วยงานเจ้าของโครงการ/งานของผู้ร่าง

เทศบาลตำบลสามงาม / เทศบาลตำบลสามงาม

กำหนดการมาซื้อขาย เมื่อวันที่ 13 กันยายน 2567

หน่วย : บาท				
ลำดับที่	รายการ	ค่างาน	ภาษีมูลค่าเพิ่ม	ค่ากษาธิการ
1	ถังกรองสิ่งไม่洁ใส่เริ่จรูปทรงรอบ ขนาด dia 1.15 ม. สูง 1.20 ม. พร้อมอุปกรณ์ห้องในสิ่ง จำนวน ๑ ชุด	80,000.00	5,600.00	85,600.00
2	๗๖ Control ชนิดก้นน้ำ (๒ ชิ้น) พร้อมอุปกรณ์ภายในตู้ จำนวน ๑ ชุด	15,000.00	1,050.00	16,050.00
3	เครื่องสูบน้ำไฟฟ้าชนิดมีเตอร์รุ่นใหม่ ขนาด ๕ แรงม้า จำนวน ๑ ชุด	36,000.00	2,520.00	38,520.00
รวมค่าก่อสร้าง				140,170.00

ศุภชัย วงศ์มณีประทีป

13 กันยายน 2567 10:34:46

(นายชัย วงศ์มณีประทีป)
ผู้อุทิราภิการกองซ่อมบำรุง

(นายชัย วงศ์มณีประทีป)
ผู้อุทิราภิการกองซ่อมบำรุง

หน้า 1 จาก 2
(นายชัย วงศ์มณีประทีป)
ผู้อุทิราภิการกองซ่อมบำรุง
นายชัย วงศ์มณีประทีป

กิจกรรม/งาน	งานครุภัณฑ์จัดซื้อ
ชื่อโครงการ/งานก่อสร้าง	ประกวดราคาจ้างก่อสร้างระบบประปาหมู่บ้าน ถนนพหลคำริเริ่ม ซอย ๒ หมู่ ๓ ตำบลลำลูกป้า ต้ายีบีประกวดราคาอิเล็กทรอนิกส์ (e-bidding) / จ้างก่อสร้างระบบประปาหมู่บ้าน พหลคำริเริ่ม ซอย ๒ หมู่ ๓ หมู่ ๓ ตำบลลำลูกป้า
สถานที่ก่อสร้าง	ตำบล ลำลูกป้า

แบบเลขที่

ค่านิยมรวมคลัง เมื่อวันที่ 13 กันยายน 2567

หน่วย : บาท				
ลำดับที่	รายการ	ค่างาน	ภาษีมูลค่าเพิ่ม	ค่าอสตราง
3	จำนวน 1 ชุด ห้องน้ำห้องน้ำติดกันเป็นทางและชั้นบันได ขนาดความจุไม่น้อยกว่า 30 ลิบม. สูง 20 ม. รวมค่าขนส่ง พร้อมติดตั้ง จำนวน 1 ชุด	36,000.00 540,000.00	2,520.00 37,800.00	38,520.00 577,800.00
รวมค่าก่อสร้าง				717,970.00

(นายธนเดช สุทธิ ผู้อำนวยการสหกรณ์)
ผู้อำนวยการสหกรณ์ที่ปรึกษา
หัวหน้าฝ่ายแผนและก่อสร้าง

(นายชัยพัฒน์ พรศิริวุฒิ)
(นายชัยพัฒน์ พรศิริวุฒิ)
นายชัยพัฒน์ พรศิริวุฒิ)

ศุกร์ที่ 15 วันที่ 13 กันยายน 2567 10:34:46

แบบสรุปค่าครุภัณฑ์จดซื้อ

ชื่อโครงการ/งานก่อสร้าง ประการดูแลจ้างก่อสร้างระบบประปาหมู่บ้าน ถนนพหลคำธี ซอย ๒ หมู่ที่ ๓ ตำบลลำลูกบัว ตัวเมืองประปาหมู่บ้าน

ตามพนักคำธี ซอย ๒ หมู่ที่ ๓ ตำบลลำลูกบัว

แบบลงที่						
หมายเหตุของผู้ร่วมการ/งานก่อสร้าง	ให้เป็นการทำก่อสร้าง / เทศบาลต้องออกใบอนุญาต					
แบบ ป.ร. ๔ ที่แนบ	มีจำนวน	หน้า				

จำนวนรายการ เมื่อวันที่ 13 กันยายน 2567


 (พิพัฒน์ เลิศรัศรีวุฒิชัย)
 ประธานกรรมการทำหน้าที่แทนนายก
 กรรมการกำกับดูแลภาคลักษณ์

 (สมศักดิ์ นิติไตรศิริ)
 กรรมการกำกับดูแลภาคลักษณ์

แบบศูนย์ประมูลงานก่อสร้างอาคาร

ชื่อโครงการ/งานก่อสร้าง	โครงการทางก่อสร้างแบบประปาหมุนกัน ถนนพหลคำริทร์ ซอย ๒ หมู่ที่ ๓ ตำบลลำถ้ำบัว ตราชวีปีประภาคราชวิลล์หอรอมนิค (e-bidding)/"จ้างก่อสร้างระบบประปาหมุน"		
สถานที่ก่อสร้าง	ถนนพหลคำริทร์ ซอย ๒ หมู่ที่ ๓ ตำบลลำถ้ำบัว		

แบบสี่ที่

แบบ ป.ร. ๔ และ ป.ร. ๕ ที่แนบ	มูลค่ารวม	๓	๗๑
กำหนดรับมาตราสั่ง	เมื่อวันที่	๑๓ กันยายน ๒๕๖๗	

หน่วย : บาท			
ลำดับที่	รายการ	ค่าก่อสร้าง	หมายเหตุ
1	โครงการก่อสร้างห้องน้ำ จำนวน 1,000 หลังคง 953,951.04 บาท	953,951.04	
2	งานอนาคต : งานครุภัณฑ์จัดซื้อ	717,970.00	
3	งานอนาคต : ค่าวิจัยเพื่อมาตรฐานของขนาดฯ	48,150.00	
สรุป	ราคากลาง	1,720,071.04	
	ราคากลาง (..... หนึ่งล้านเจ็ดแสนสองหมื่นเจ็ดสิบเอ็ดบาทสี่สตางค์)		

ศุภชัย วงศ์มูลเจริญ

13 กันยายน 2567 10:34:51

(นายศุภชัย วงศ์มูลเจริญ)
ผู้อำนวยการกองทุนฯ
(นายธนกร วงศ์มูลเจริญ)

หน้า 1 จาก 1

(นายชัยพัทร์ ศรีรัตน์สุกัญญา)
นายชัยพัทร์ ศรีรัตน์สุกัญญา
นายชัยพัทร์ ศรีรัตน์สุกัญญา

แบบสรุปราคาคลังงานก่อสร้างของราชการ

ชื่อโครงการ/งานก่อสร้าง ประการดราเจางกงส่องสว่างระบบประปาหมู่บ้าน ถนนพหลคำริทร์ ซอย ๘ หมู่ที่ ๓ ตำบลลำลูกป่า ตัวเมืองสระบุรี ประการดราอิเล็กทรอนิกส์ (e-bidding)/“ทางก่อสร้างระบบประปาหมู่บ้าน”

ถนนพหลคำริทร์ ซอย ๘ หมู่ที่ ๓ ตำบลลำลูกป่า	สถานที่ก่อสร้าง	ตำบล	ลำลูกป่า	อำเภอ	ดอนทูม	จังหวัด	นครปฐม
แบบเลขที่							
หน่วยงานเจ้าของโครงการ/งานก่อสร้าง	เทศบาลตำบลสามงาม	เทศบาลตำบลสามงาม					
แบบ ปร. ๔ และ ปร. ๕ ที่แนบ	ผู้เสนอ	มีจำนวน	๗๗๔				
ดำเนินรายการคลัง	เมื่อวันที่	๑๓ กันยายน ๒๕๖๗					


 (นายพัทธ์ สิริรัตน์วิบูลย์ชัย)
 ประมงกรรรมการกำหนดรากกาล

 (รุ่งศิริ ณัฐไทรธิริกorn)
 กรรมการกำหนดรากกาล

(นายพัทธ์ สิริรัตน์วิบูลย์ชัย)

กรรมการกำหนดรากกาล

ศุภชัย วงศ์นันทน์ประทีป

๑๓ กันยายน ๒๕๖๗ ๑๐:๓๔:๕๑

ร่างรายละเอียดขอบเขตของงานทั้งโครงการ (TERMS OF REFERENCE : TOR)

๑. ข้อมูลเกี่ยวกับโครงการ

๑.๑ ชื่อโครงการ

ประกวดราคาจ้างเหมาจัดทำโครงการก่อสร้างระบบประปาหมู่บ้าน ถนนพลดำริท ซอย ๒ หมู่ที่ ๓ ตำบลลำลูกบัว ด้วยวิธีประกวดราคาอิเล็กทรอนิกส์ (e-bidding)

๑.๒ ความเป็นมา

เนื่องด้วย กองช่าง (งบกิจการการประปา) เทศบาลตำบลสามั่ม่วง จะดำเนินการจ้างเหมาจัดทำโครงการก่อสร้างระบบประปาหมู่บ้าน หอถังน้ำเหล็กสำเร็จรูปขนาด ๓๐ ลูกบาศก์เมตร และชุดเจาะบ่อขนาด ขนาดเส้นผ่านศูนย์กลาง ๖ นิ้ว ลึก ๒๐๐ เมตร พร้อมอุปกรณ์สูบน้ำ (ตามแบบแปลนเทศบาลตำบลสามั่ม่วงกำหนด)

๑.๓ วัตถุประสงค์

๑.๓.๑ เพื่อเพิ่มกำลังการผลิตน้ำประปาให้เพียงพอต่อระบบประปา

๑.๓.๒ เพื่อเป็นการอิงรับการใช้น้ำของประชาชนในพื้นที่ และเพื่อบรรเทาความเดือดร้อนของประชาชน

๑.๓.๓ เพื่อแก้ไขปัญหาการขาดแคลนน้ำในช่วงฤดูแล้ง

๑.๔ วงเงินงบประมาณ/วงเงินที่ได้รับจัดสรร ๑,๗๑๘,๐๐๐ บาท (หนึ่งล้านเจ็ดแสนหนึ่งหมื่นเก้าพันบาทถ้วน)

๒. คุณสมบัติของผู้ยื่นข้อเสนอ

๒.๑ มีความสามารถตามกฎหมาย

๒.๒ ไม่เป็นบุคคลล้มละลาย

๒.๓ ไม่อยู่ระหว่างเลิกกิจการ

๒.๔ ไม่เป็นบุคคลซึ่งอยู่ระหว่างถูกตรวจสอบการยื่นข้อเสนอหรือสัญญาภัยหน่วยงานของรัฐไว้ชั่วคราว ตามที่ประกาศเผยแพร่ในระบบเครือข่ายสารสนเทศของกรมบัญชีกลาง

๒.๕ ไม่เป็นบุคคลซึ่งถูกรหบุชื่อไว้ในบัญชีรายชื่อผู้ที่้งงานและได้แจ้งไว้ยังชื่อให้เป็นผู้ที่้งงานของหน่วยงานของรัฐในระบบเครือข่ายสารสนเทศของกรมบัญชีกลาง ซึ่งรวมถึงบุคคลที่ผู้ที่้งงานเป็นหุ้นส่วน ผู้จัดการ กรรมการผู้จัดการ ผู้บริหาร ผู้มีอำนาจในการดำเนินงานในกิจการของนิติบุคคลนั้นด้วย

๒.๖ มีคุณสมบัติและไม่มีลักษณะต้องห้ามตามที่คณะกรรมการนโยบายการจัดซื้อจัดจ้างและการบริหารพัสดุภาครัฐกำหนดในราชกิจจานุเบกษา

๒.๗ เป็นนิติบุคคลผู้มีอาชีพรับจ้างที่ประกวดราคาอิเล็กทรอนิกส์ดังกล่าว

๒.๘ ไม่เป็นผู้ได้รับผลประโยชน์ร่วมกันกับผู้ยื่นข้อเสนอราคายื่นที่เข้ายื่นข้อเสนอให้แก่ เทศบาลตำบลสามั่ม่วง วันประกาศประกวดราคาอิเล็กทรอนิกส์หรือไม่เป็นผู้กระทำการอันเป็นการขัดขวางการแข่งขันราคากันอย่างเป็นธรรม ในการเสนอราคาครั้งนี้

๒.๙ ไม่เป็นผู้ได้รับสิทธิ์หรือความคุ้มครองกัน ซึ่งอาจปฏิเสธไม่ยอมขึ้นศาลไทย เว้นแต่ระบุของผู้ยื่นข้อเสนอได้มีคำสั่งให้สละเอกสารสิทธิ์และความคุ้มครองกันเข่นวันนั้น

๒.๑๐ ผู้ยื่นข้อเสนอต้องมีผลงานก่อสร้างประเภทเดียวกันกับงานที่ประกวดราคาจ้างก่อสร้างในวงเงินไม่น้อยกว่า ๖๘๗,๐๐๐ บาท (หากแผนแปลนหมื่นเจ็ดพันบาทถ้วน) และเป็นผลงานที่เป็นคู่สัญญาโดยตรงกับหน่วยงานของรัฐหรือหน่วยงานเอกชนที่ เทศบาลตำบลสามั่ม่วง เชื่อถือ

๒.๑๖ กิจการร่วมค้าที่ยื่นข้อเสนอในรูปแบบของ “กิจการร่วมค้า” ต้องมีคุณสมบัติดังนี้

กิจการร่วมค้าที่ยื่นข้อเสนอ ผู้เข้าร่วมค้าทุกรายจะต้องมีคุณสมบัติครบถ้วนตามเงื่อนไขที่กำหนดไว้ในเอกสารเชิญชวน เว้นแต่ในกรณีกิจการร่วมค้าที่มีข้อตกลงระหว่างผู้เข้าร่วมค้ากำหนดให้ผู้เข้าร่วมค้ารายใดรายหนึ่ง หลักรายเดียวเป็นผลงานก่อสร้างของกิจการร่วมค้าที่ยื่นข้อเสนอ

กรณีมีข้อตกลงระหว่างผู้เข้าร่วมค้ากำหนดให้ผู้เข้าร่วมค้ารายได้รายหนึ่งเป็นผู้เข้าร่วมค้าหลัก ข้อตกลงดังกล่าวจะต้องมีการกำหนดสัดส่วนหน้าที่ และความรับผิดชอบในปริมาณงาน สิ่งของ หรือมูลค่าตามสัญญา มากกว่าผู้เข้าร่วมค้ารายอื่นทุกราย

กิจการร่วมค้าที่ยื่นข้อเสนอ ผู้เข้าร่วมค้าหลักจะต้องเป็นผู้ประกอบการงานก่อสร้างในสาขาที่ได้ขึ้นทะเบียนไว้กับกรมบัญชีกลาง

๒.๑๗ ผู้ยื่นข้อเสนอต้องลงทะเบียนที่มีข้อมูลลูกค้าต้องครบถ้วนในระบบจัดซื้อจัดจ้างภาครัฐด้วยอิเล็กทรอนิกส์ (Electronic Government Procurement : e-GP) ของกรมบัญชีกลาง

๒.๓ ผู้ยื่นข้อเสนอต้องมีมูลค่าสุทธิของกิจการ ดังนี้

(๑) กรณีผู้ยื่นข้อเสนอเป็นนิติบุคคลที่จัดตั้งขึ้นตามกฎหมายไทยซึ่งได้จดทะเบียนเกินกว่า ๑ ปี ต้องมีมูลค่าสุทธิของกิจการ จากผลต่างระหว่างสินทรัพย์สุทธิหักด้วยหนี้สินสุทธิ ที่ปรากฏในงบแสดงฐานะการเงินที่มีการตรวจสอบแล้ว ซึ่งจะต้องแสดงค่าเป็นบาทติดต่อกันเป็นระยะเวลา ๑ ปี สุดท้ายก่อนวันยื่นข้อเสนอ

(๒) กรณีผู้ยื่นข้อเสนอเป็นนิติบุคคลที่จัดตั้งขึ้นตามกฎหมายไทย ซึ่งยังไม่มีการรายงานงบแสดงฐานะการเงินกับกรมพัฒนาธุรกิจการค้า ให้พิจารณาการกำหนดมูลค่าของทุนจดทะเบียน โดยผู้ยื่นข้อเสนอจะต้องมีทุนจดทะเบียนที่เรียกชำระมูลค่าหุ้นแล้ว ณ วันที่ยื่นข้อเสนอ ไม่ต่ำกว่า ๑ ล้านบาท

(๓) กรณีผู้ยื่นข้อเสนอเป็นบุคคลธรรมดา ต้องมีมูลค่าสุทธิของกิจการ โดยพิจารณาจากบัญชีเงินฝากธนาคาร ณ วันที่ยื่นข้อเสนอ โดยต้องมีเงินฝากเป็นบาทในมูลค่า ๑ ใน ๔ ของมูลค่าคงบประมาณที่ยื่นข้อเสนอในครั้งนั้นและหากเป็นผู้ชนะการจัดซื้อจัดจ้างหรือเป็นผู้ได้รับการคัดเลือกจะต้องแสดงบัญชีเงินฝากที่มีมูลค่าดังกล่าวอีกครั้งหนึ่งในวันลงนามสัญญา

(๔) กรณีที่ผู้ยื่นข้อเสนอไม่มีมูลค่าสุทธิของกิจการและทุนจดทะเบียน หรือมีแต่ไม่เพียงพอที่จะเข้ายื่นข้อเสนอ ผู้ยื่นข้อเสนอสามารถขอวงเงินสินเชื่อเพื่อมาสนับสนุนให้มูลค่าสุทธิ ของกิจการ (Net Worth) ไม่ติดลบ หรือให้มีสภาพคล่องดีจนเพียงพอต่อการยื่นข้อเสนอ โดยต้องมีวงเงินสินเชื่อ ๑ ใน ๔ ของมูลค่าคงบประมาณที่ยื่นข้อเสนอในครั้งนั้น (สินเชื่อที่ธนาคารภายในประเทศไทย หรือบริษัทเงินทุนหลักทรัพย์ที่ได้รับอนุญาตให้ประกอบกิจการเงินทุนเพื่อการพาณิชย์ และประกอบธุรกิจ ค้าประกัน ตามประกาศของธนาคารแห่งประเทศไทย ตามรายชื่อบริษัทเงินทุนที่ธนาคารแห่งประเทศไทย แจ้งเวียนให้ทราบ โดยพิจารณาจากยอดเงินรวมของวงเงินสินเชื่อที่สำนักงานใหญ่รับรอง หรือที่สำนักงานสาขารับรอง (กรณีได้รับมอบอำนาจจากสำนักงานใหญ่) ซึ่งออกให้แก่ผู้ยื่นข้อเสนอ นับถึงวันยื่นข้อเสนอไม่เกิน ๘๐ วัน

(๕) กรณี (๑) – (๔) ยกเว้นสำหรับดังต่อไปนี้

(๕.๑) กรณีที่ผู้ยื่นข้อเสนอเป็นหน่วยงานของรัฐ

(๕.๒) นิติบุคคลที่จัดตั้งขึ้นตามกฎหมายไทยที่อยู่ระหว่างการพื้นฟูกิจการ ตามพระราชบัญญัติล้มละลาย (ฉบับที่ ๑๐) พ.ศ.๒๕๖๑

(๕.๓) งานจ้างก่อสร้าง ที่กรมบัญชีกลางได้ขึ้นทะเบียนผู้ประกอบการงานก่อสร้าง แล้ว และงานจ้างก่อสร้างที่หน่วยงานของรัฐได้มีการจัดทำบัญชีผู้ประกอบการงานก่อสร้างที่มีคุณสมบัติเบื้องต้นไว้แล้ว ก่อนวันที่พระราชบัญญัติการจัดซื้อจ้างและการบริหารพัสดุภาครัฐมีผลใช้บังคับ

๓. แบบรูปรายการงานก่อสร้างที่จะดำเนินการจ้างก่อสร้าง และเอกสารแบบท้ายอื่น ๆ

เอกสารแนบ ๑. แบบรูปรายการงานก่อสร้าง

๔. กำหนดเวลาส่งมอบ

ระยะเวลาส่งมอบ ๙๐/วัน นับถัดจากวันลงนามในสัญญา

๕. งวดงานและการจ่ายเงิน

เทศบาลตำบลสามั่น จะจ่ายค่าจ้างซึ่งได้รวมภาษีมูลค่าเพิ่ม ตลอดจนภาษีอากรอื่นๆ และค่าใช้จ่ายทั้งปวงแล้วให้ยื่นข้อเสนอที่ได้รับการคัดเลือกให้เป็นผู้ขาย เมื่อผู้ขายได้ส่งมอบสิ่งของได้ครบถ้วนตามสัญญาซื้อขายหรือข้อตกลงเป็นหนังสือ และเทศบาลตำบลสามั่นได้ตรวจสอบจ้างไว้เรียบร้อยแล้ว

๖. หลักเกณฑ์ในการพิจารณาคัดเลือกข้อเสนอ

ในการพิจารณาคัดเลือกผู้ชนะการยื่นข้อเสนอ เทศบาลตำบลสามั่น จะพิจารณาตัดสินโดยใช้หลักเกณฑ์ราคา

๗. อัตราค่าปรับ

๗.๑ กรณีที่ผู้รับจ้างนำงานที่รับจ้างไปจ้างช่วงให้ผู้อื่นทำอีกทodorหนึ่งโดยไม่ได้รับอนุญาตจาก เทศบาลตำบลสามั่น จะกำหนดค่าปรับสำหรับการฝ่าฝืนดังกล่าวเป็นจำนวนร้อยละ ๑๐ ของวงเงินจ้างช่วงนั้น

๗.๒ กรณีที่ผู้รับจ้างปฏิบัติผิดสัญญาจ้าง เทศบาลตำบลสามั่น จะกำหนดค่าปรับเป็นรายวันในอัตราร้อยละ ๐.๑๐ ของราคางาน

๘. การกำหนดระยะเวลาจัดประชุมความชำรุดบกพร่อง

ผู้ชนะการเสนอราคาจะต้องรับประชุมความชำรุดบกพร่องของงานจ้างที่เกิดขึ้นภายในระยะเวลาไม่น้อยกว่า ๒ ปี นับถัดจากวันที่เทศบาลตำบลสามั่นได้รับมอบงานโดยจะต้องจัดการซ่อมแซมแก้ไขให้ใช้การได้ดีดังเดิมภายใน ๑๕ วัน นับถัดจากวันที่ได้รับแจ้งความชำรุดบกพร่อง

๙. การปรับราคาค่างานก่อสร้าง

การปรับราคาค่างานก่อสร้างตามหลักสูตรการปรับราคาค่าแรงบุคคลแบบท้าย จะนำมาใช้ในกรณีที่ค่างานก่อสร้างลดลงหรือเพิ่มขึ้น โดยวิธีการต่อไปนี้

ตามเงื่อนไข หลักเกณฑ์ สูตรและวิธีการคำนวณที่ใช้กับสัญญาแบบปรับราคาได้ตามมติคณะกรรมการรัฐมนตรี เมื่อวันที่ ๒๒ สิงหาคม ๒๕๓๒ เรื่อง การพิจารณาช่วยเหลือผู้ประกอบอาชีพงานก่อสร้าง ตามหนังสือสำนักเลขานุการคณะกรรมการรัฐมนตรี ที่ นร ๐๒๐๓/ว๑๐๙ ลงวันที่ ๒๔ สิงหาคม ๒๕๓๒

สูตรการปรับราคา (สูตรค่า K) จะต้องคงที่ที่ระดับที่กำหนดไว้ในสัญญา หรือภายใต้ระยะเวลาที่เทศบาลตำบลสามั่นได้ขยายออกไป โดยจะใช้สูตรของทางราชการที่ได้ระบุไว้ในเอกสารแบบท้าย

๑๐. มาตรฐานฝีมือช่าง

เมื่อเทศบาลตำบลสามจ่ามได้คัดเลือกผู้ยืนข้อเสนอรายได้ให้เป็นผู้รับจ้างและได้ตกลงจ้างก่อสร้างตามประกาศนี้แล้ว ผู้ยืนข้อเสนอจะต้องตกลงว่าในการปฏิบัติงานก่อสร้างดังกล่าว ผู้ยืนข้อเสนอจะต้องมี และใช้ผู้ช่วยในการทดสอบมาตรฐานฝีมือช่างหรือผู้ช่วยในการทดสอบมาตรฐานฝีมือช่างจาก คณะกรรมการกำหนด มาตรฐานและทดสอบฝีมือแรงงานหรือสถาบันของทางราชการอื่น หรือสถาบันของเอกชนที่ทางราชการรับรอง หรือผู้มีวุฒิบัตร ระดับ ปวช. ปวส. และ ปวท. หรือเทียบเท่าจากสถาบันการศึกษาที่ ก.พ.รับรองให้เข้ารับราชการได้ ในอัตราไม่ต่ำกว่าร้อยละ ๑๐ ของแต่ละสาขาช่างแต่จะต้องมีจำนวนช่างอย่างน้อย ๑ คน ในแต่ละสาขาช่าง ดังต่อไปนี้

๑๐.๑ วิศวกรโยธา

ลงชื่อ.....

ประธานกรรมการ

(นายศุภชัย วงศ์มณีประทีป)

ผู้อำนวยการกองช่าง

ลงชื่อ.....

ลงชื่อ.....

(นายธนาลิธี ณัฐไตรลิธี)

หัวหน้าฝ่ายแบบแผนและก่อสร้าง

(นายชัยพัทธ์ ศรีสิริวิบูลย์ชัย)

นายช่างโยธาชำนาญาง

ลงชื่อ.....

ลงชื่อ.....

(นายสมรักษ์ มีใจดี)

นายกเทศมนตรีตำบลสามจ่าม

(นายณัฐพงศ์ แสนใจ)


ปลัดเทศบาล






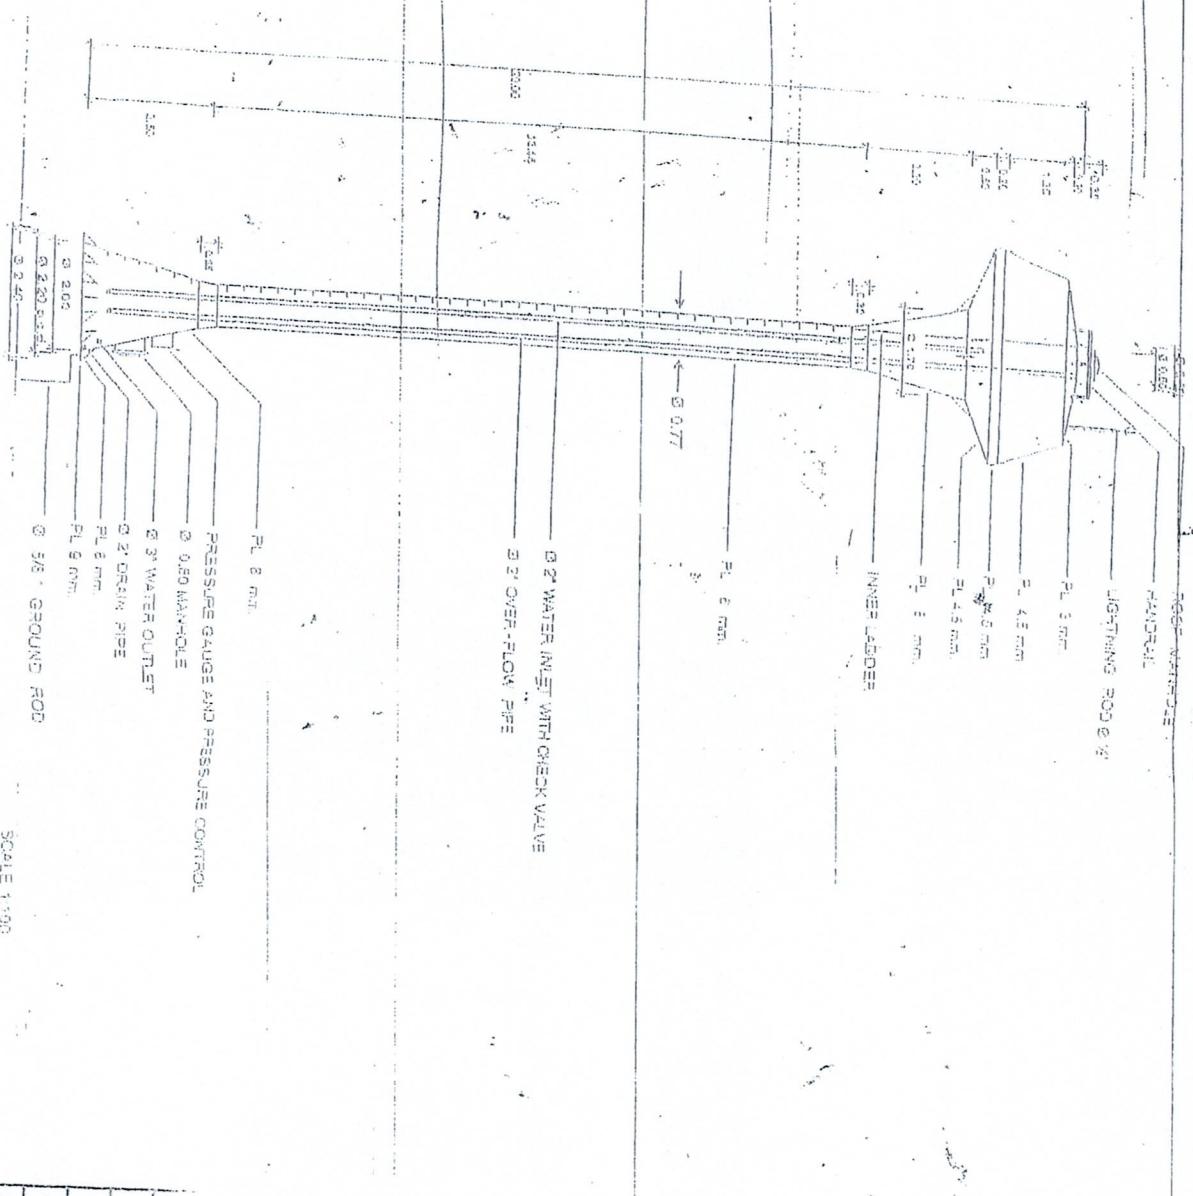












12 - 6 31 mm. Ø 115 mm.
ANCHOR HOLE
ST - Ø 9 mm. Ø 115 mm.
GRANITE GROUND LEVEL
RE - Ø 12 mm. Ø 115 mm.
RE - 15 mm. Ø 115 mm.
PLAN CONCRETE LADDER
DETAIL LIGHTING

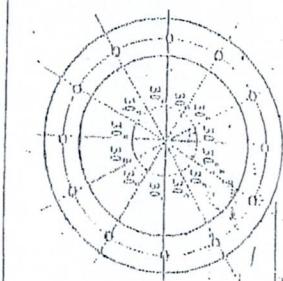

DETAIL LADDER

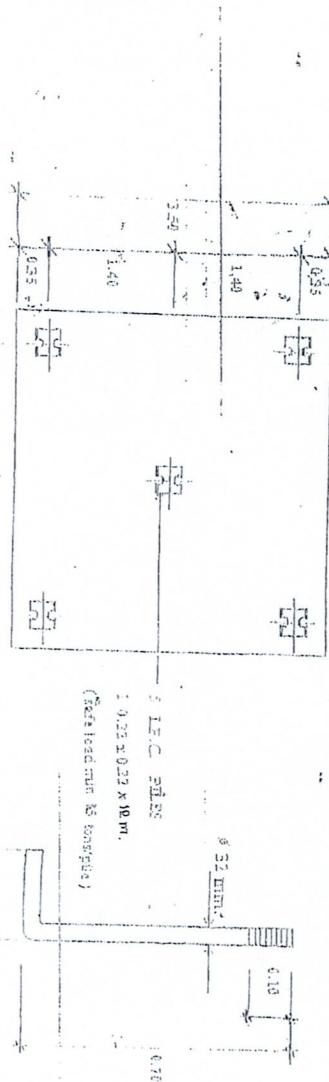


DETAIL ANCHOR BOLT

CONCRETE FILE REQUIRED FOUNDATION no scale





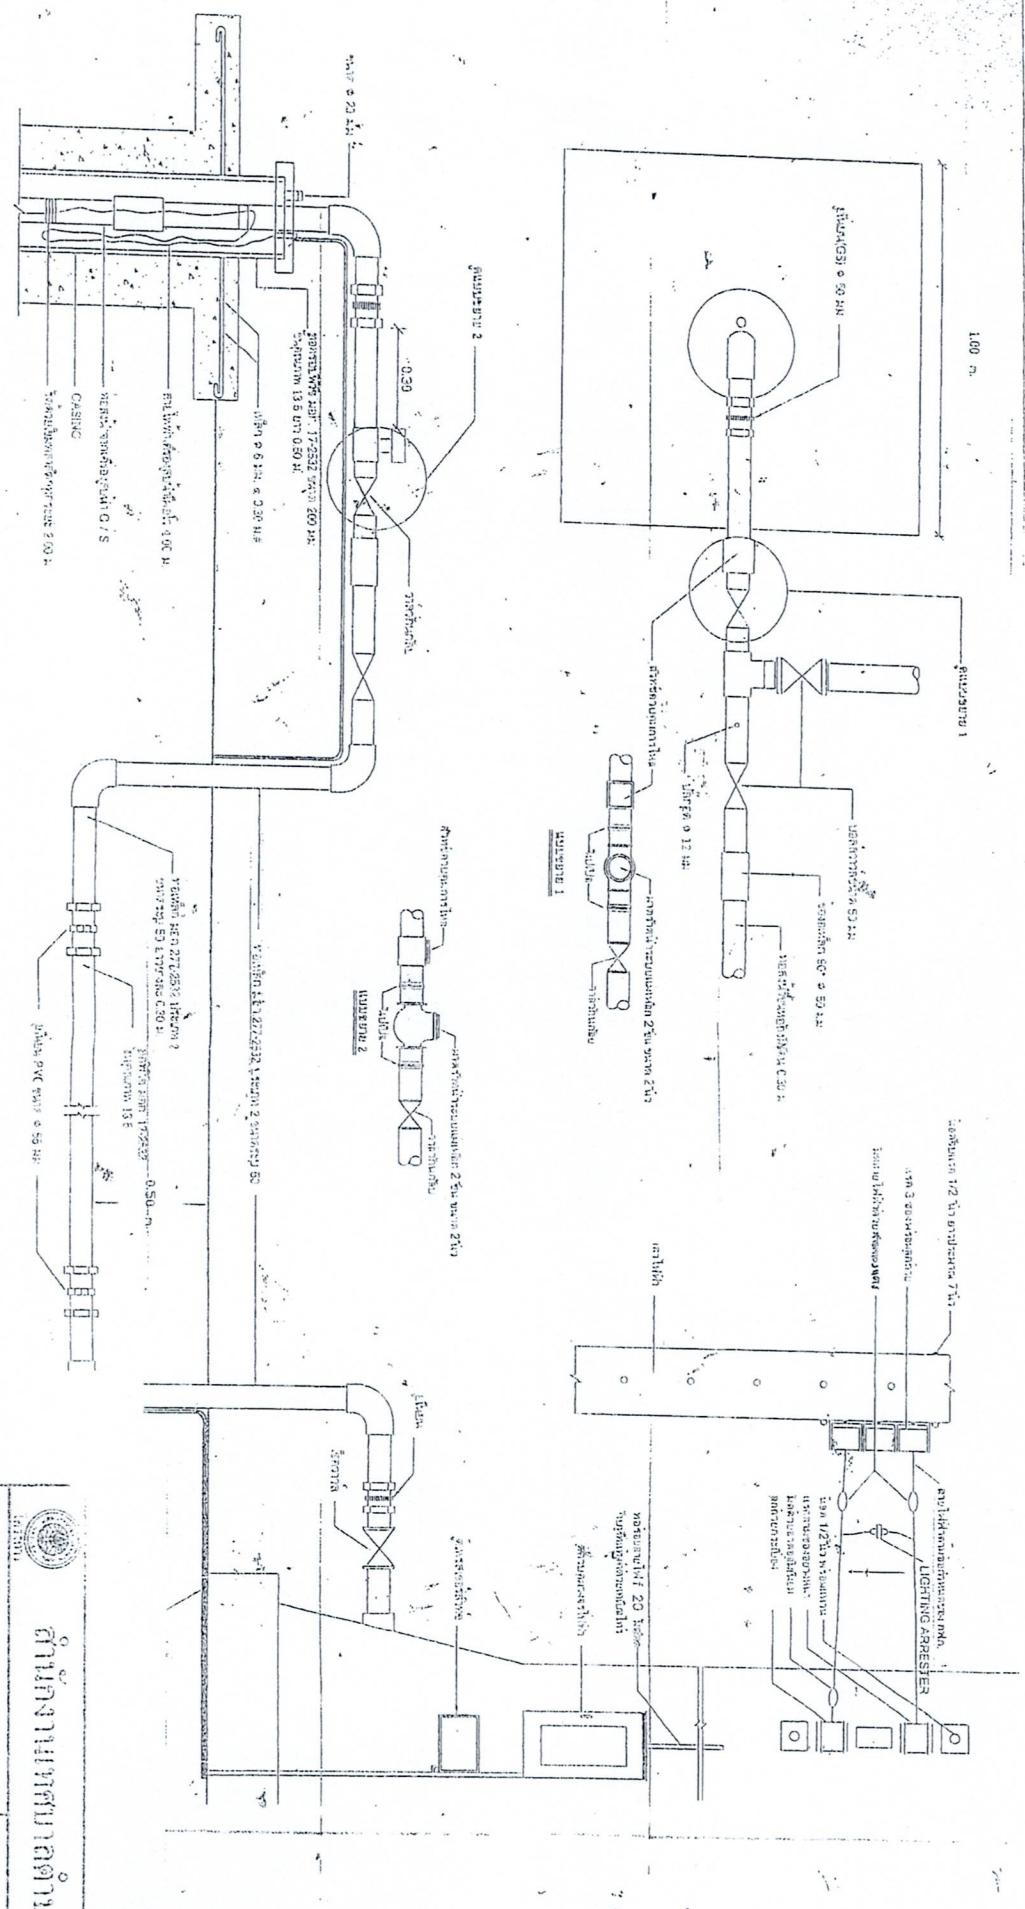




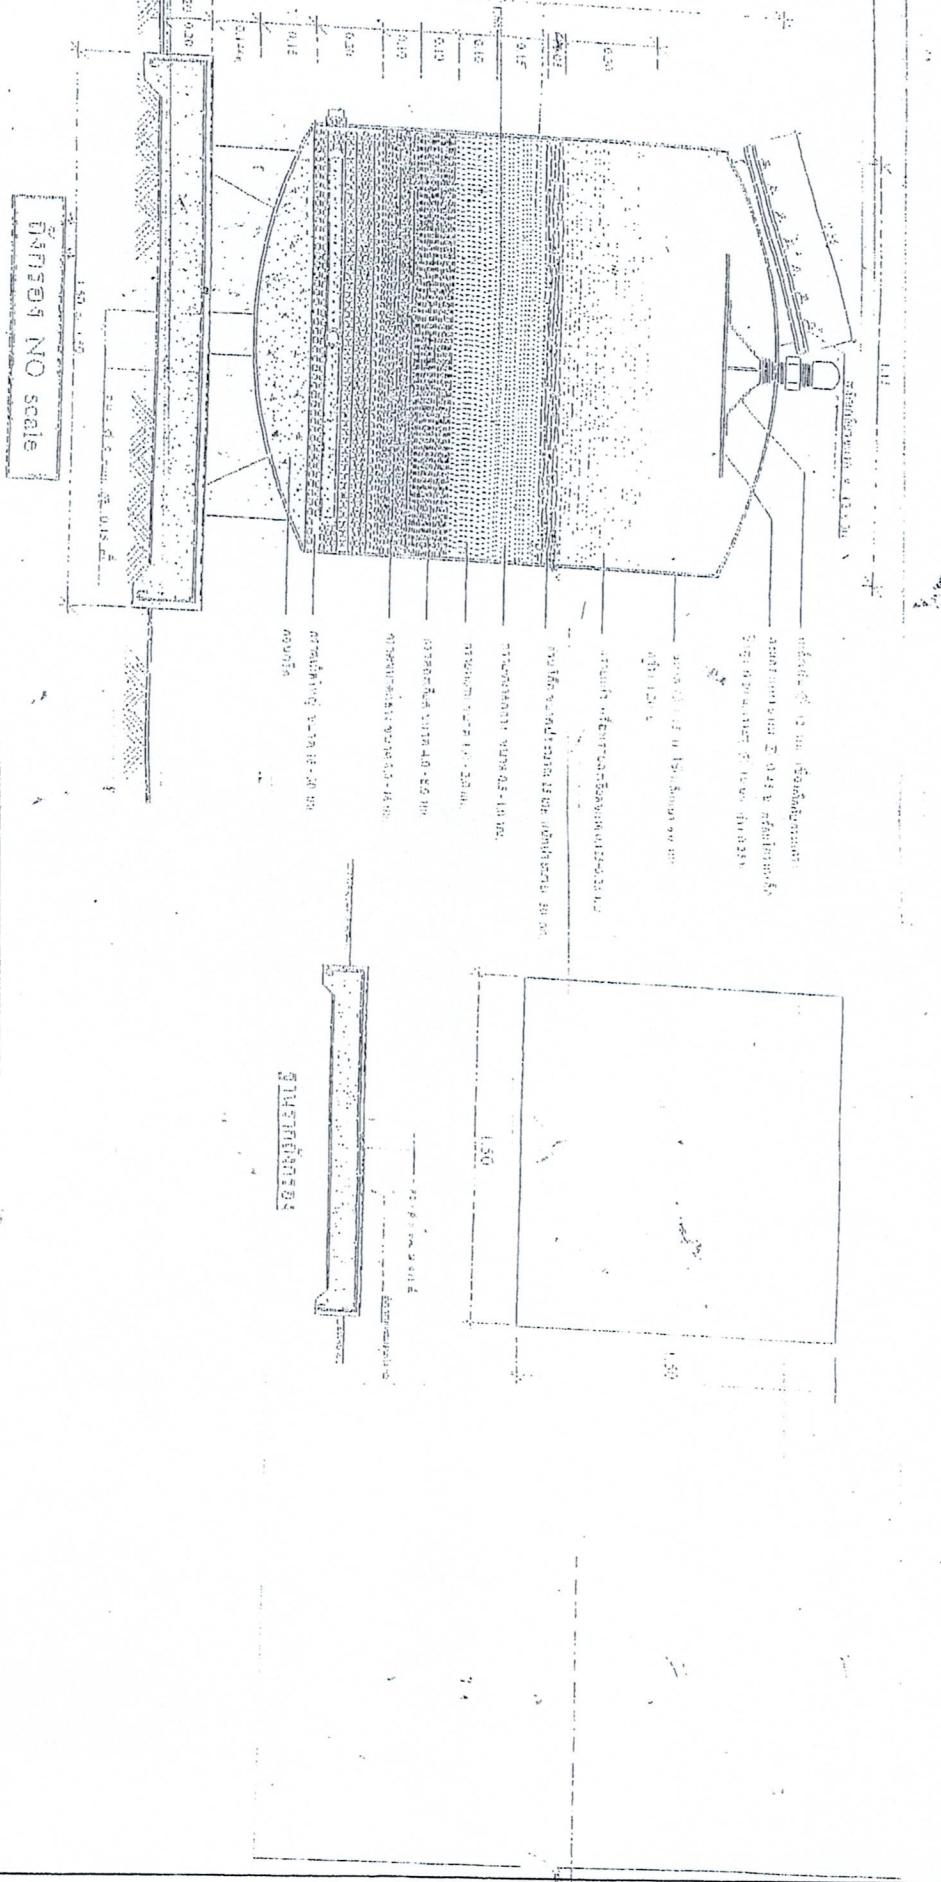

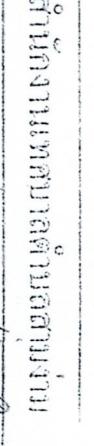
แบบสำรวจและแปลงผัง

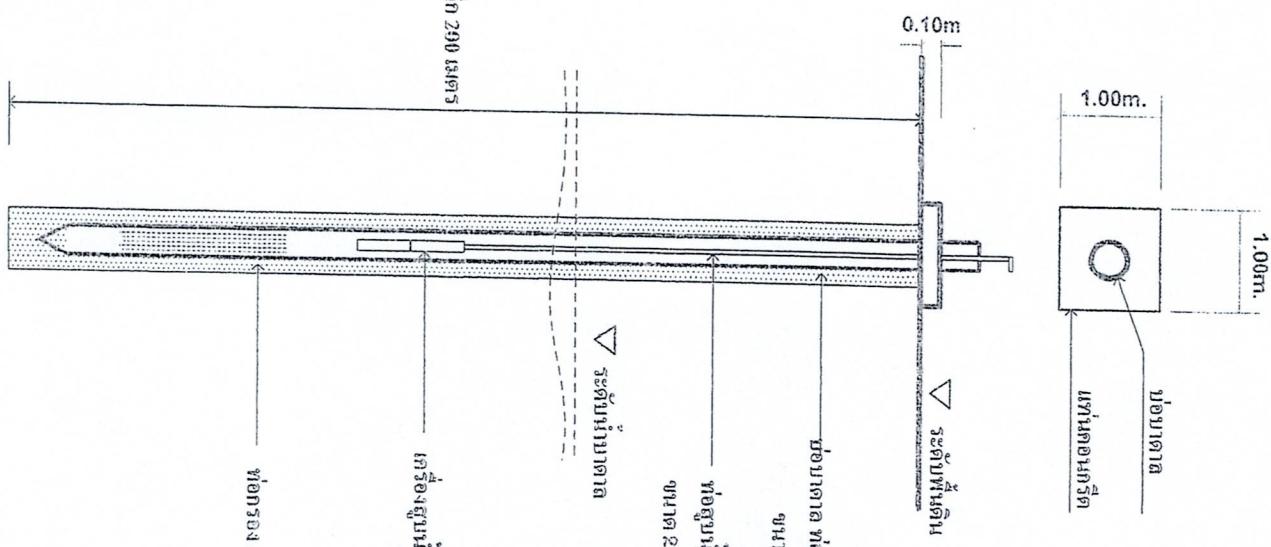




















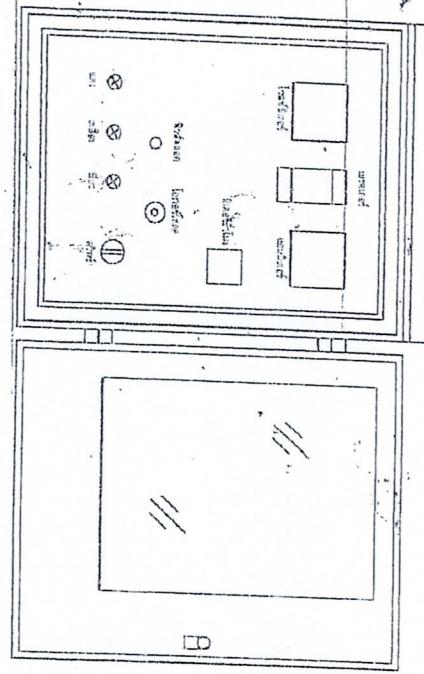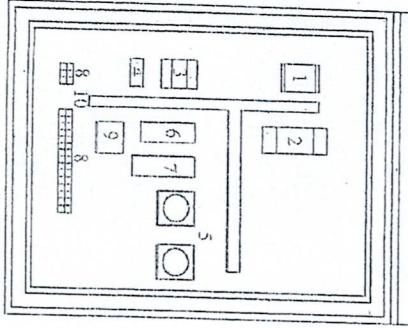









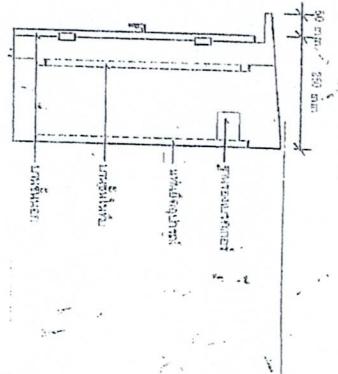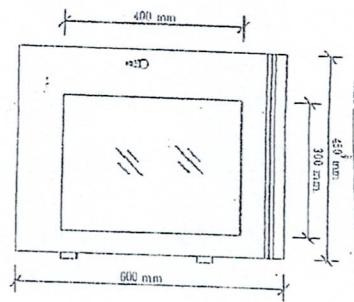








งานก่อสร้าง

2.40

— แผนหลัก พื้นป้าสีเขียว ตัวอักษรสีขาว —

เหล็ก 2" x 2" หนา 2.3 mm

The diagram shows a large rectangle representing a frame or opening. A horizontal dimension line at the top indicates a width of 0.30. A vertical dimension line on the left indicates a height of 0.30. A diagonal dimension line from the bottom-left corner to the top-right corner indicates a hypotenuse of 0.42. Inside the rectangle, there is a smaller square centered within it. This smaller square contains a cross-shaped pattern consisting of four segments meeting at the center. The distance from the outer edge of the rectangle to the inner edge of the cross is labeled as 2 mm.

3.60

เหล็ก 2" x 2" หนา 2.3 มม.


รูปตัวต้นนำข้าว

ข้ายโกรงเหล็ก



Scale 1:20

1:20